



afvoer
gstuk
enin pvc

500 +

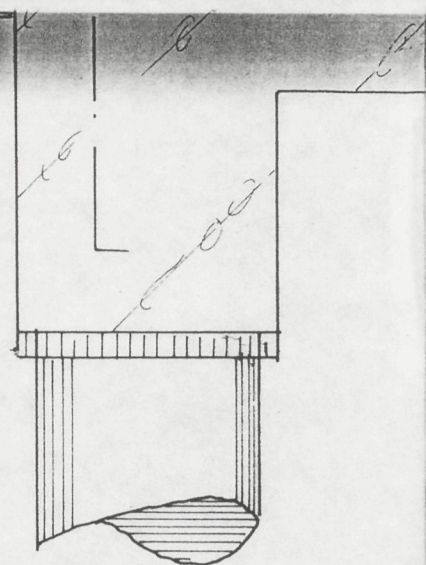

300

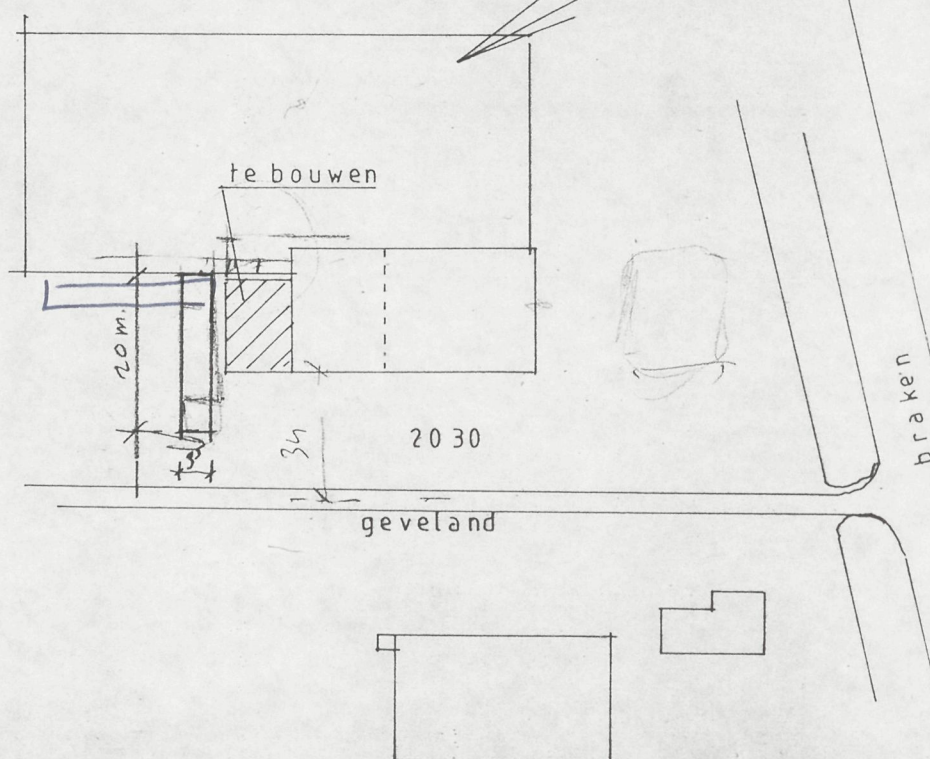

SITUATIE 26-2'96.


Gemeente Obdam

Sectie

Nr 2030


Schaal 1:1000

Dossier.
95067

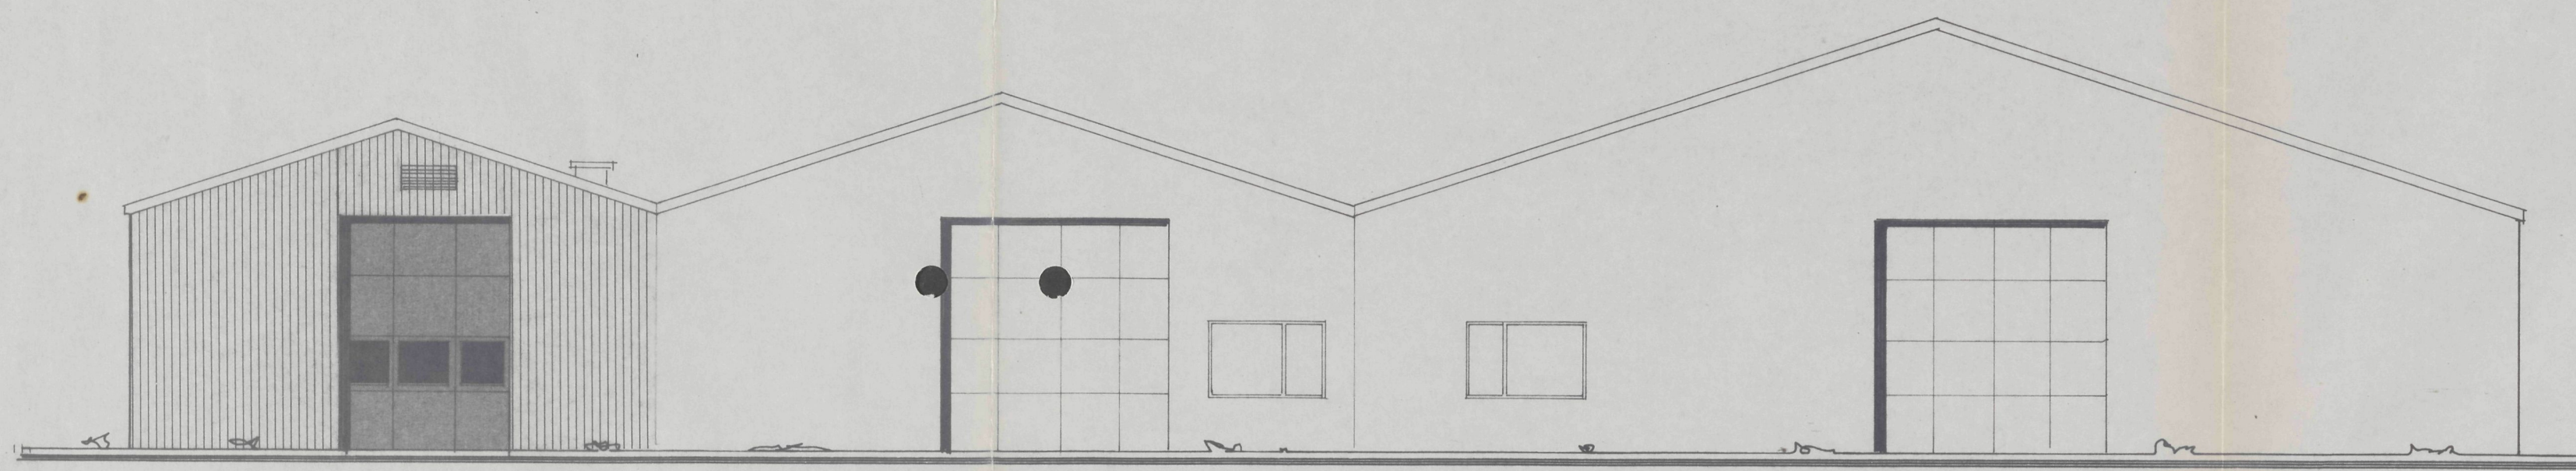


gevel damwandprofiel grijs
dak golfplaat donkergrijs
deur overheaddeur Ral 9001
goot pvc grijs


voorgevel

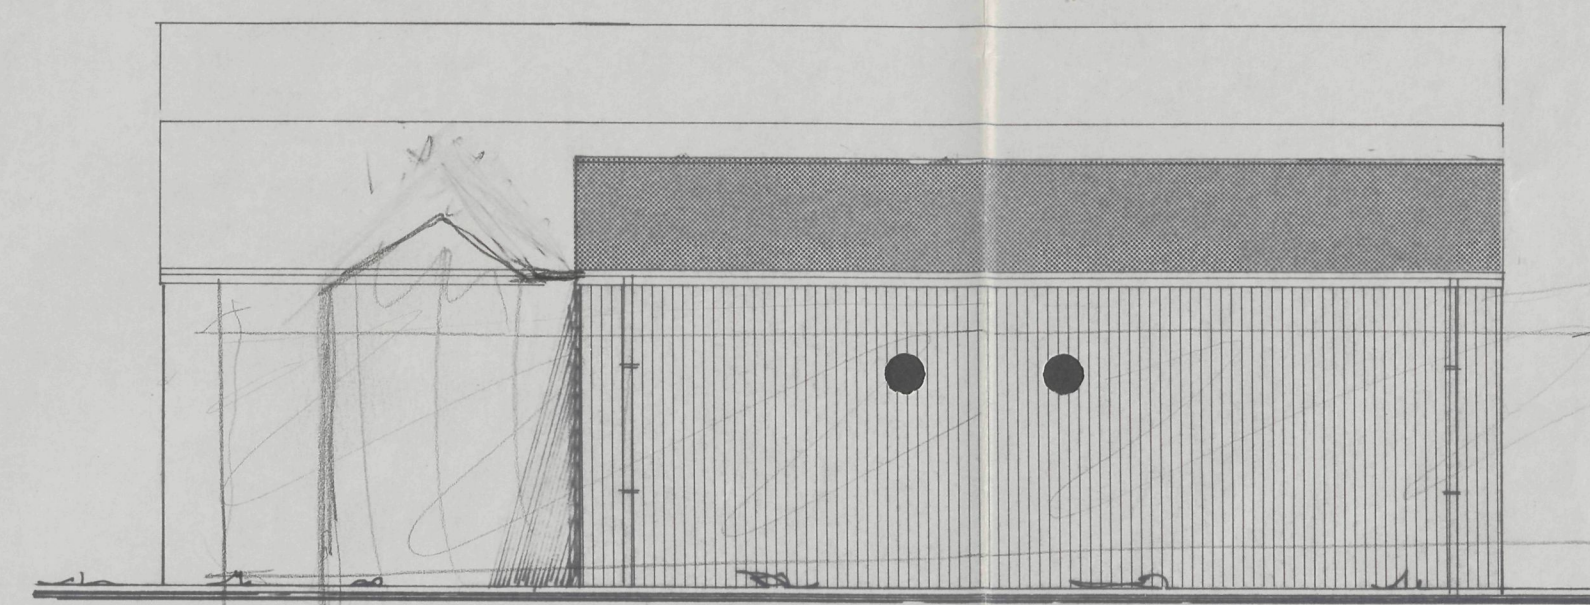


linker zijgevel

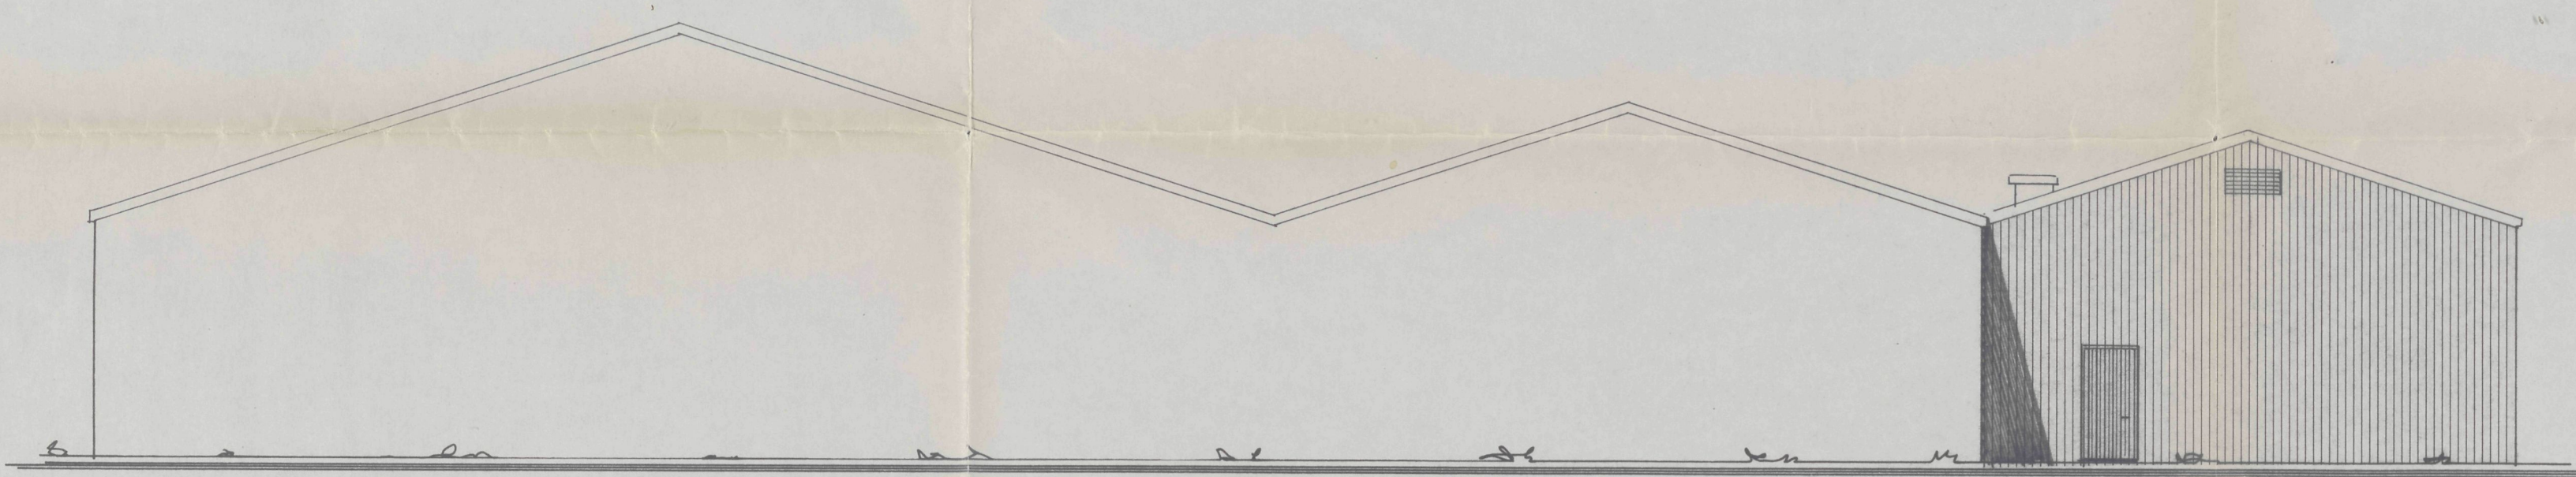


achtergevel

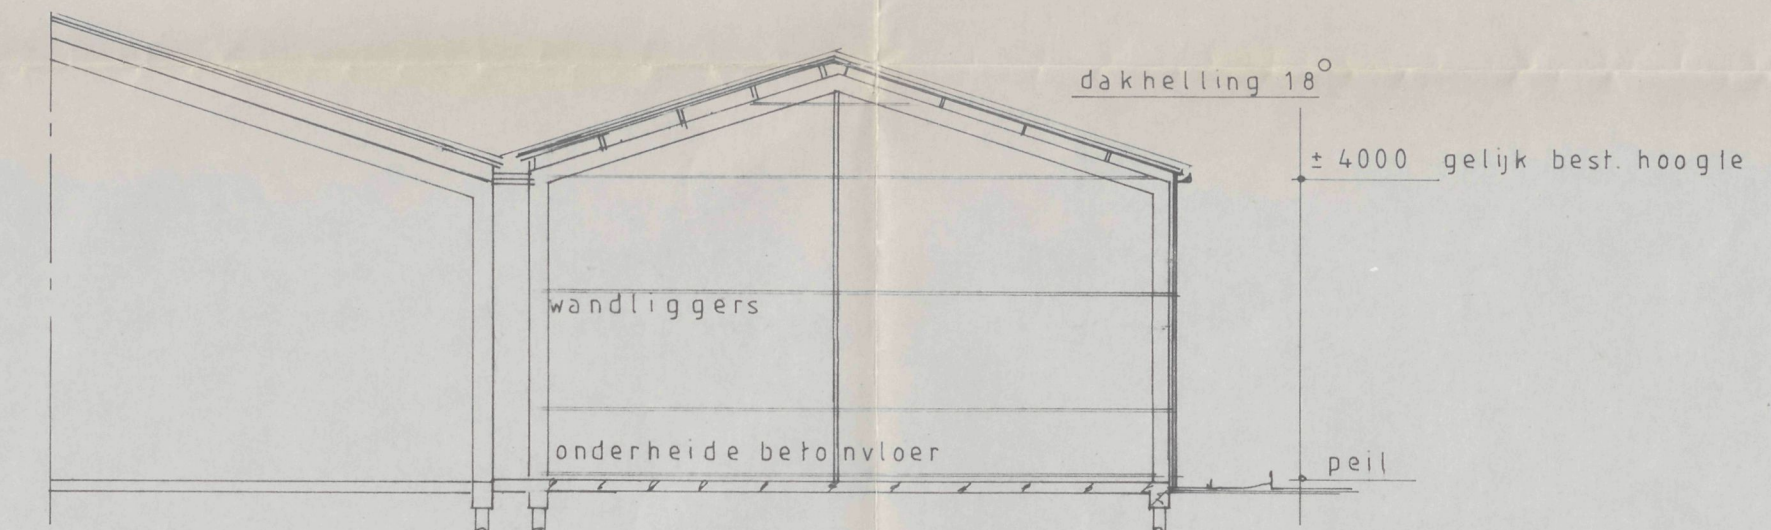


doorsnede

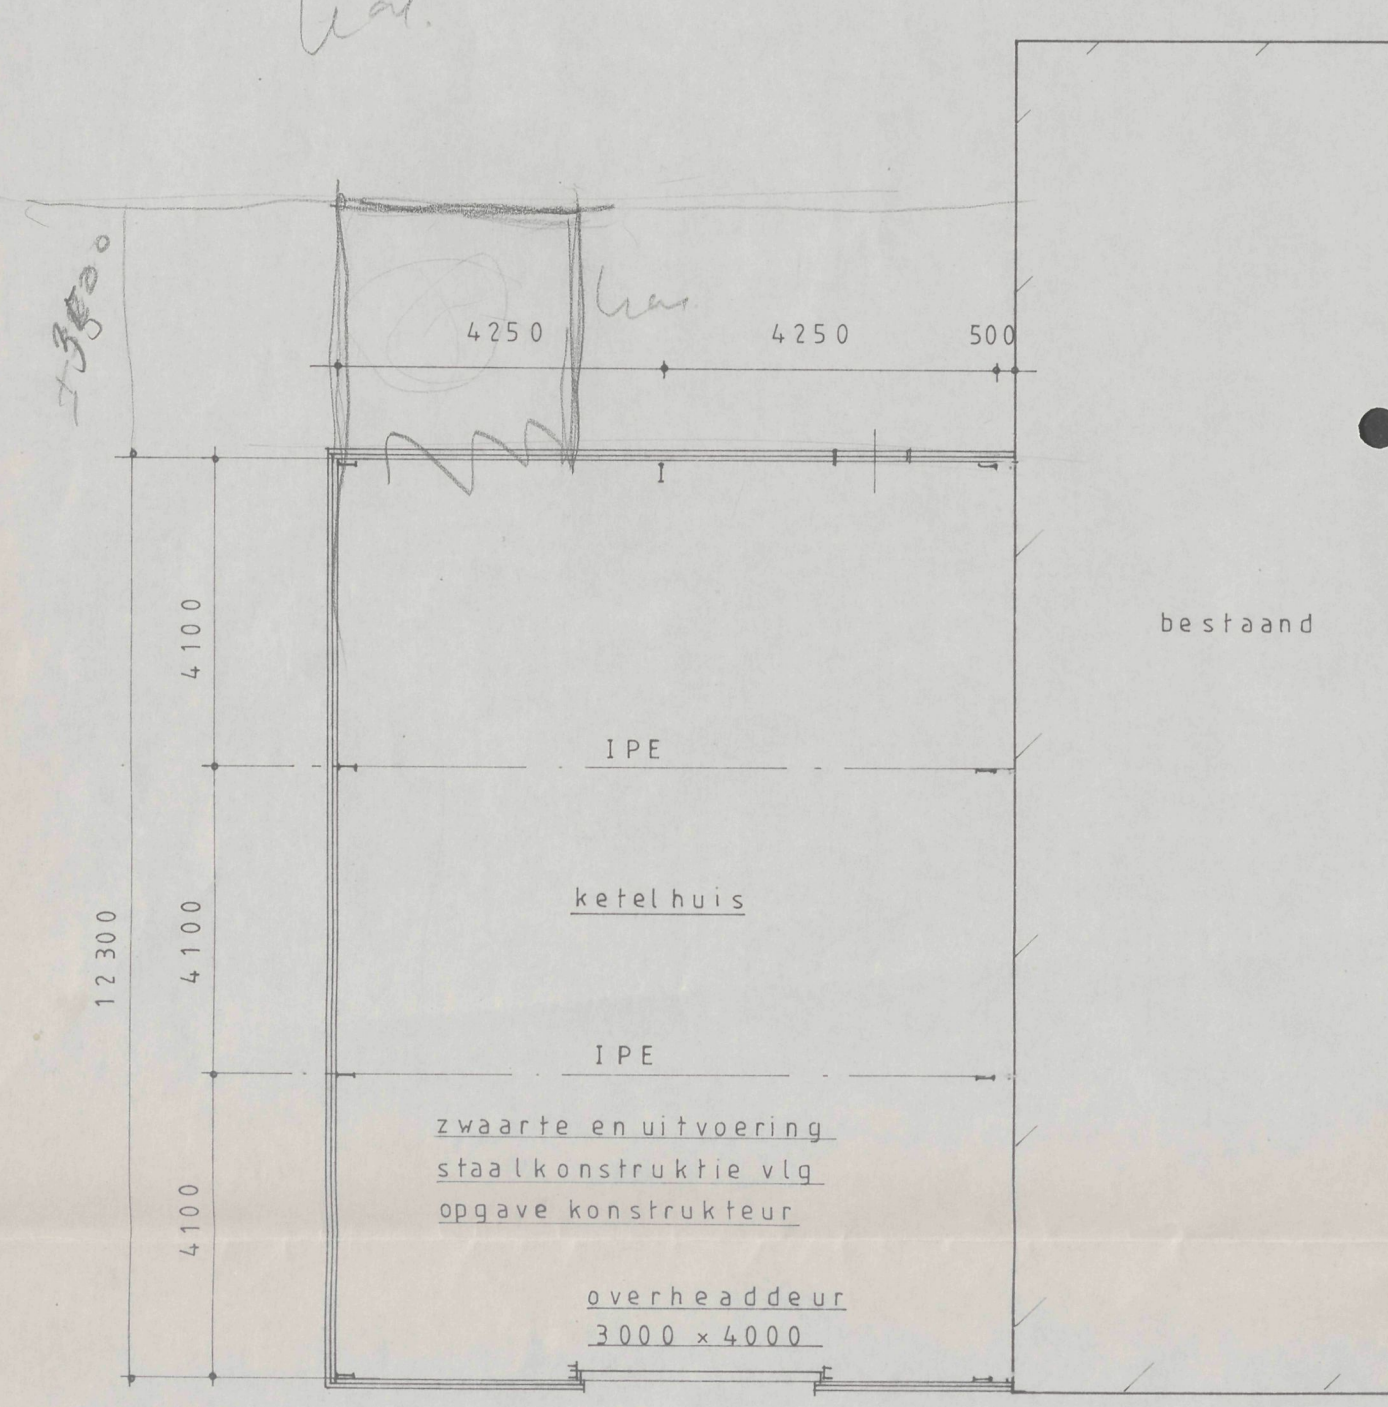

plattegrond

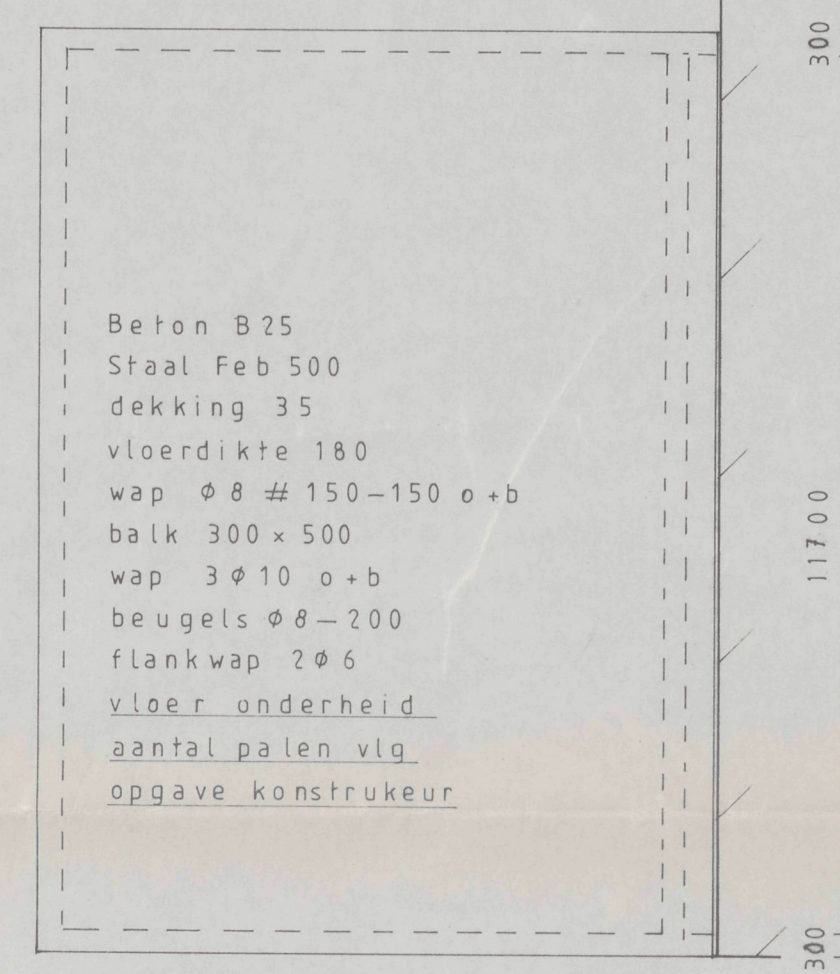


fundering/vloer

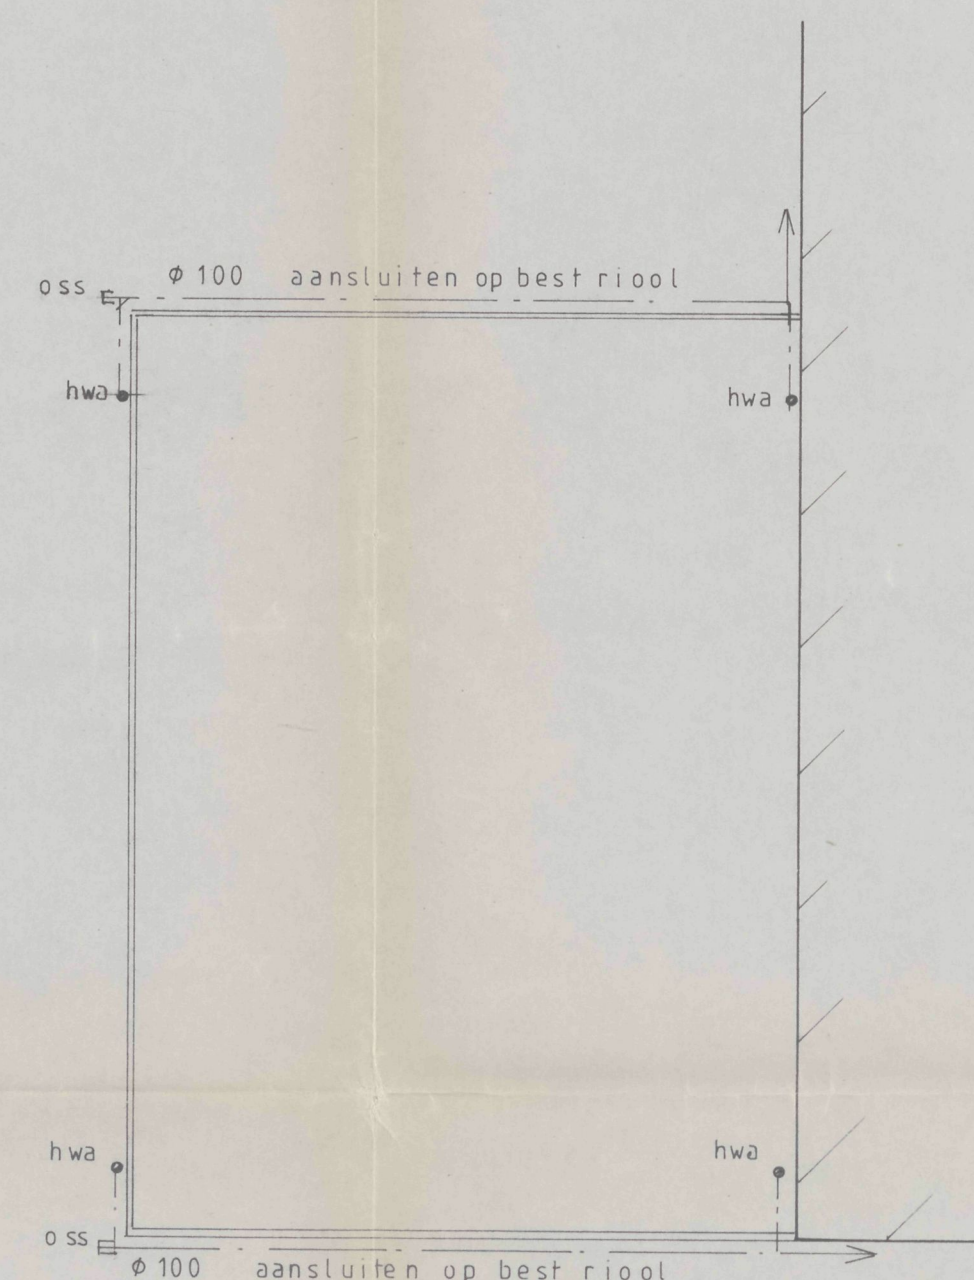


riolering

hwa hemelwaterafvoer
oss ontsluitingstuk
riolering uitvoeren in pvc

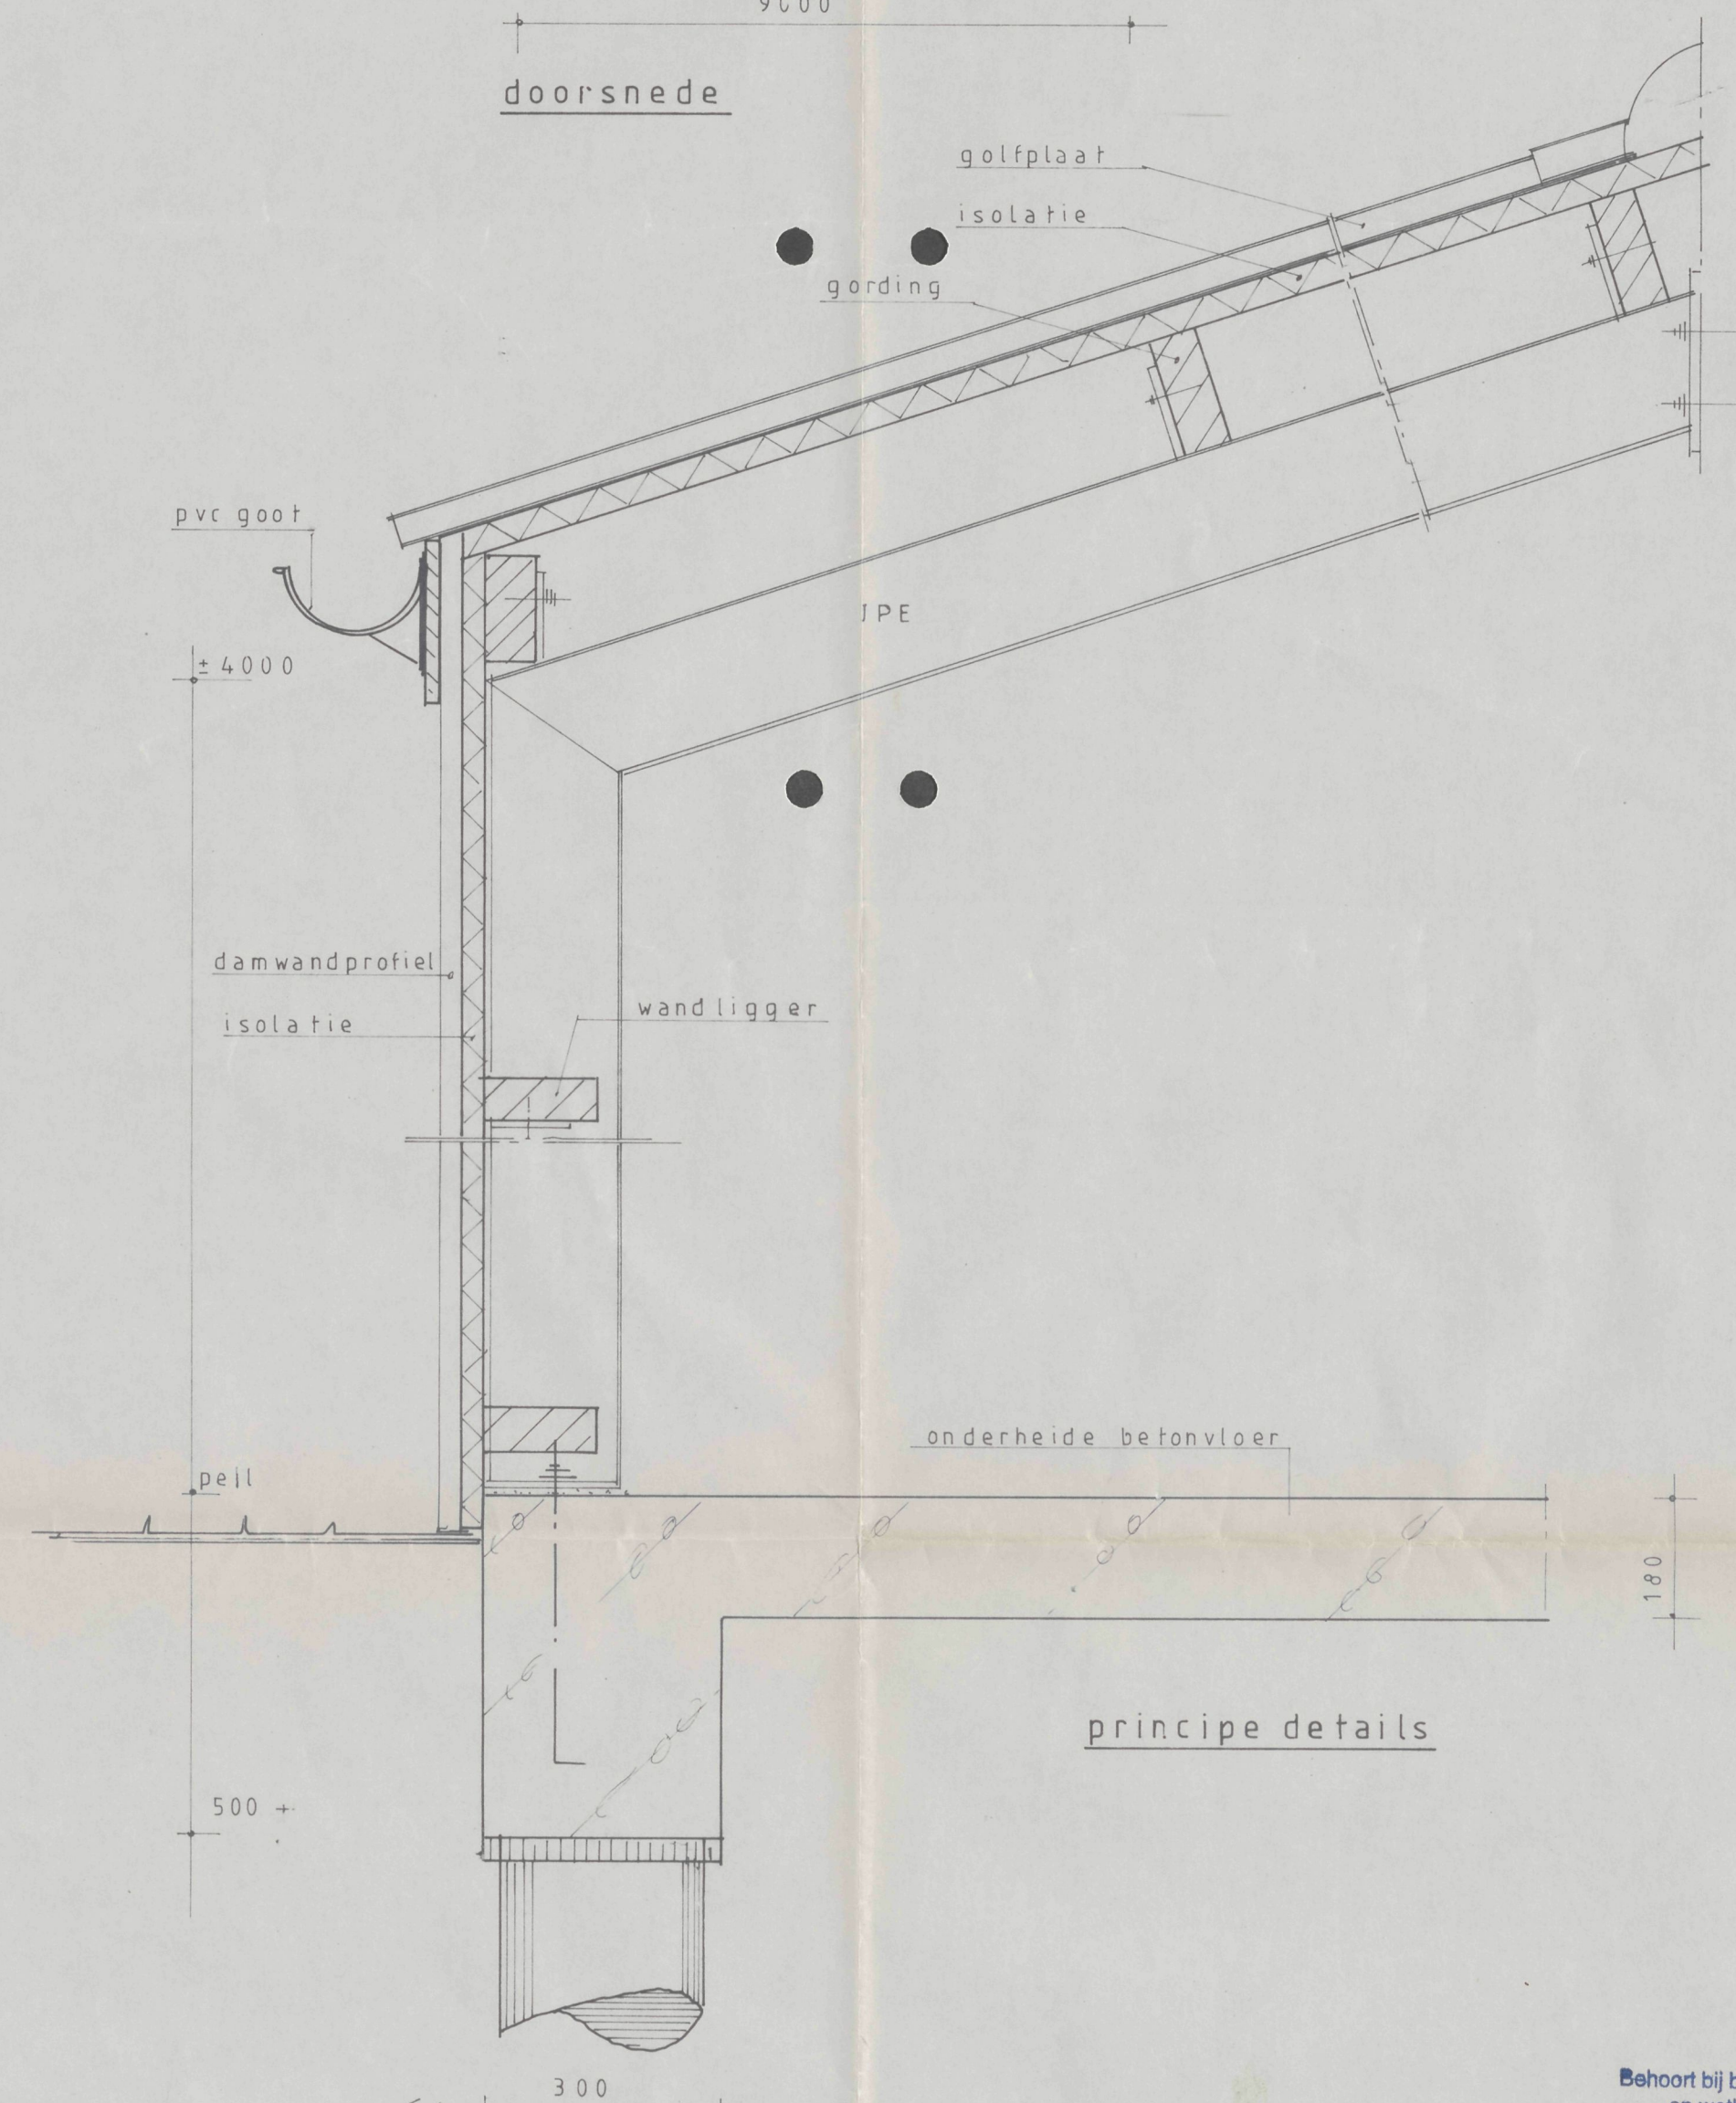


principe details

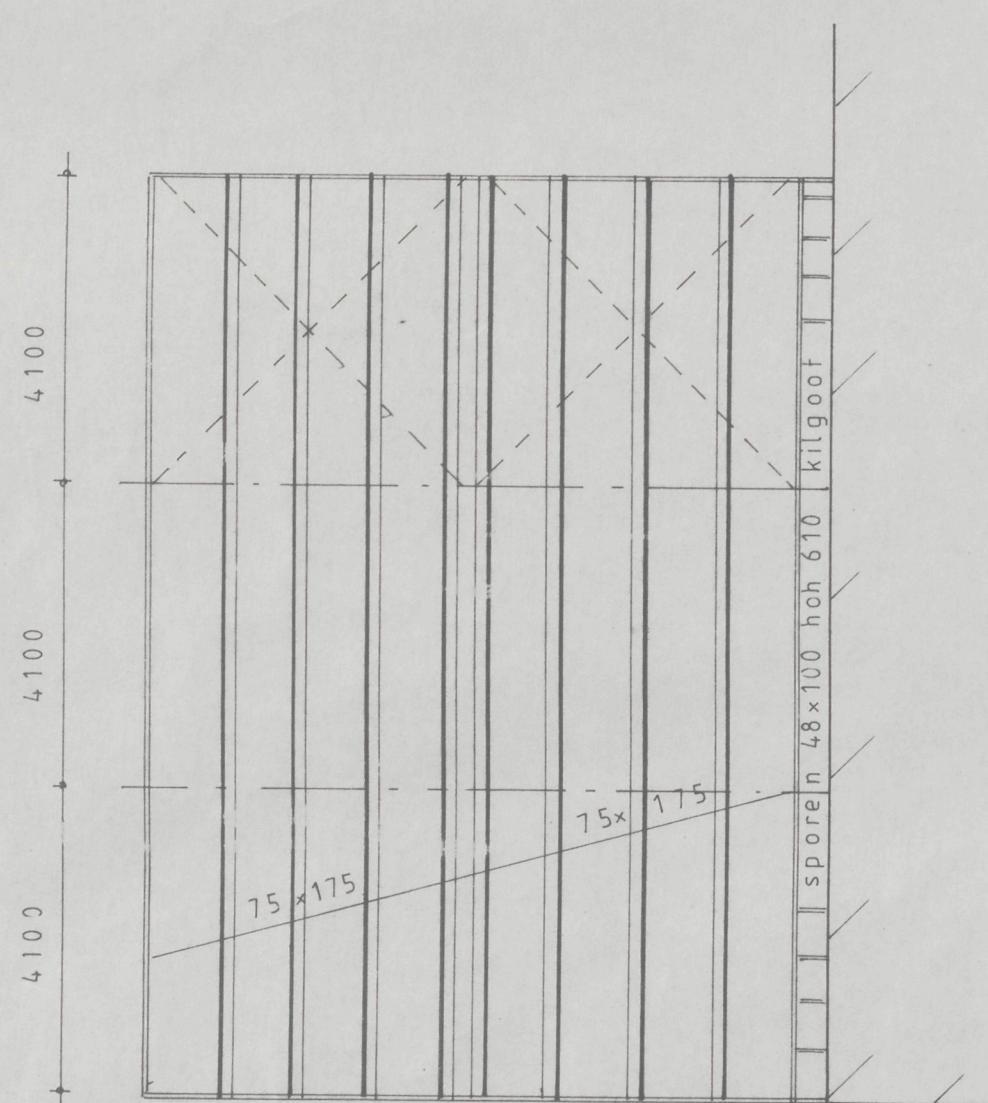


kapplan

windverband

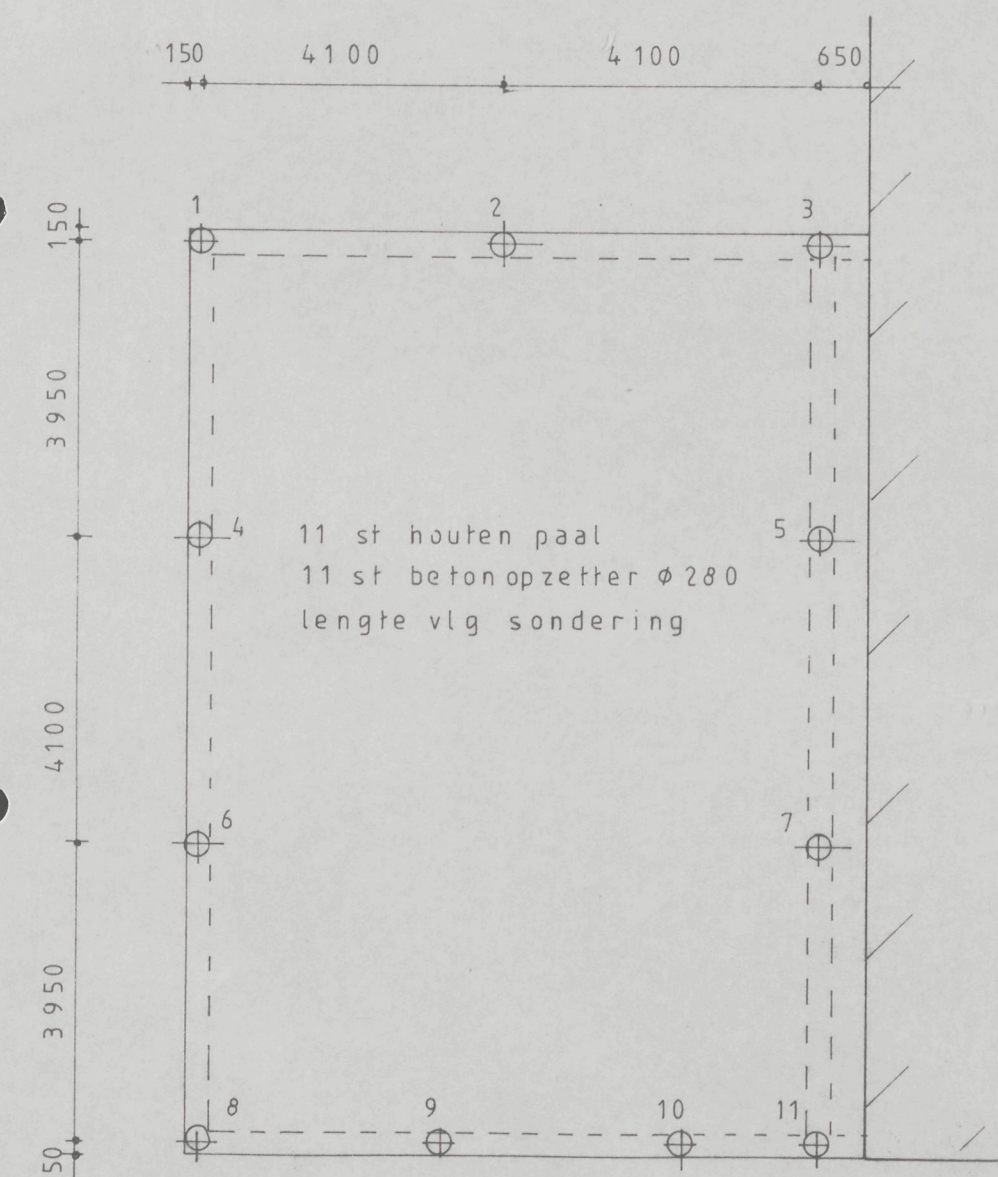

palenplan

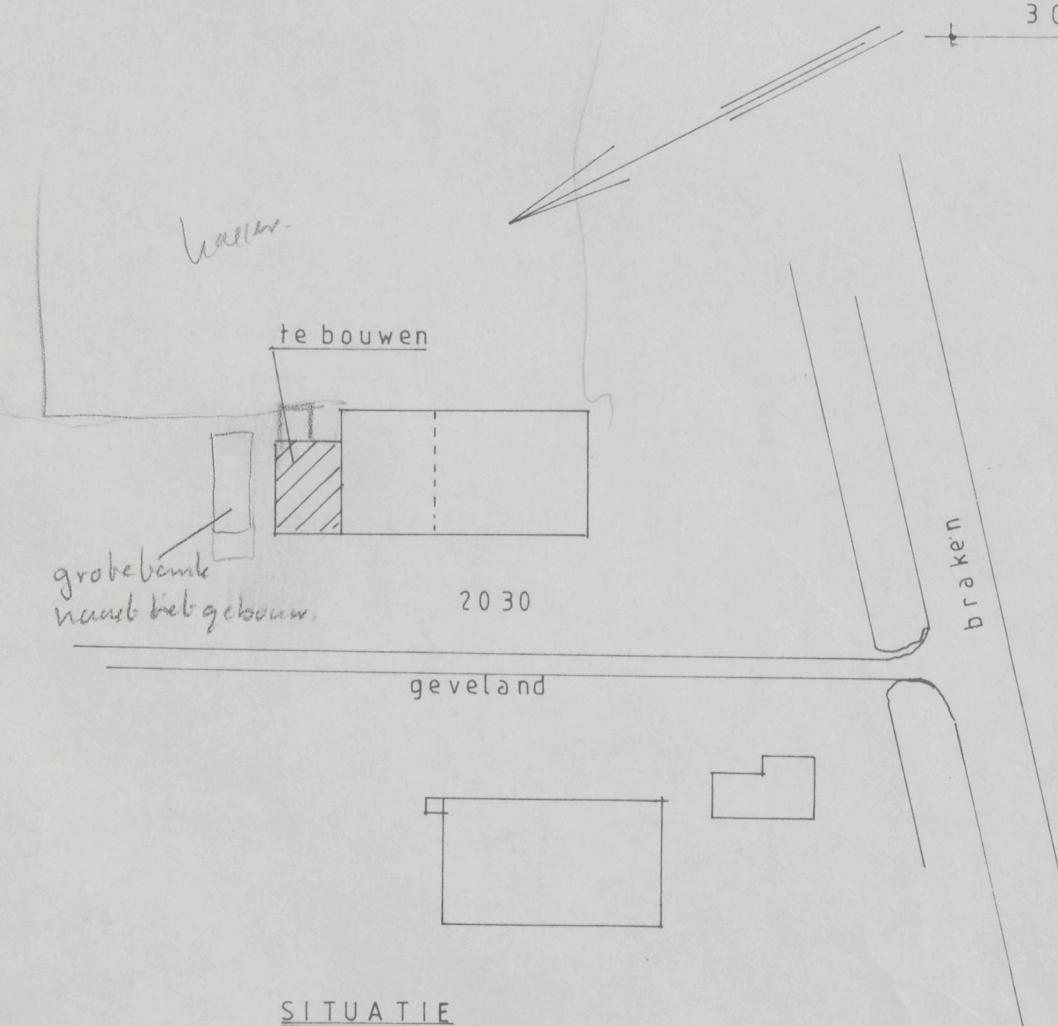

SITUATIE
Gemeente Obdam
Sectie
Nr 2030
Schaal 1:1000


Behoort bij briefbesluit van burgemeester
en wethouders van Obdam d.d. 02 JUNI 1995
de gemeentesecretaris,

[Signature]

nie opm 5/11/95

Bouw en Aannemersbedrijf VLAAR
Dorpsweg 132 1711 RM Hensbroek
tel 02265-2494

onderwerp	Bouw van een Kethuis	blad 01
adres	Geveland 1 1713 GD Obdam	
opdrachtgever	Geveland C.V. tel: 02265-3478	
get pdj	datum 03-03-95	onderdeel
gew pdj	datum 22-03-95	bestektekening
Bouwkundig Tekenen en Adviesbureau de JONG		
Dorpsstraat 56 1670 HG Oostwoud tel 02291-1358		

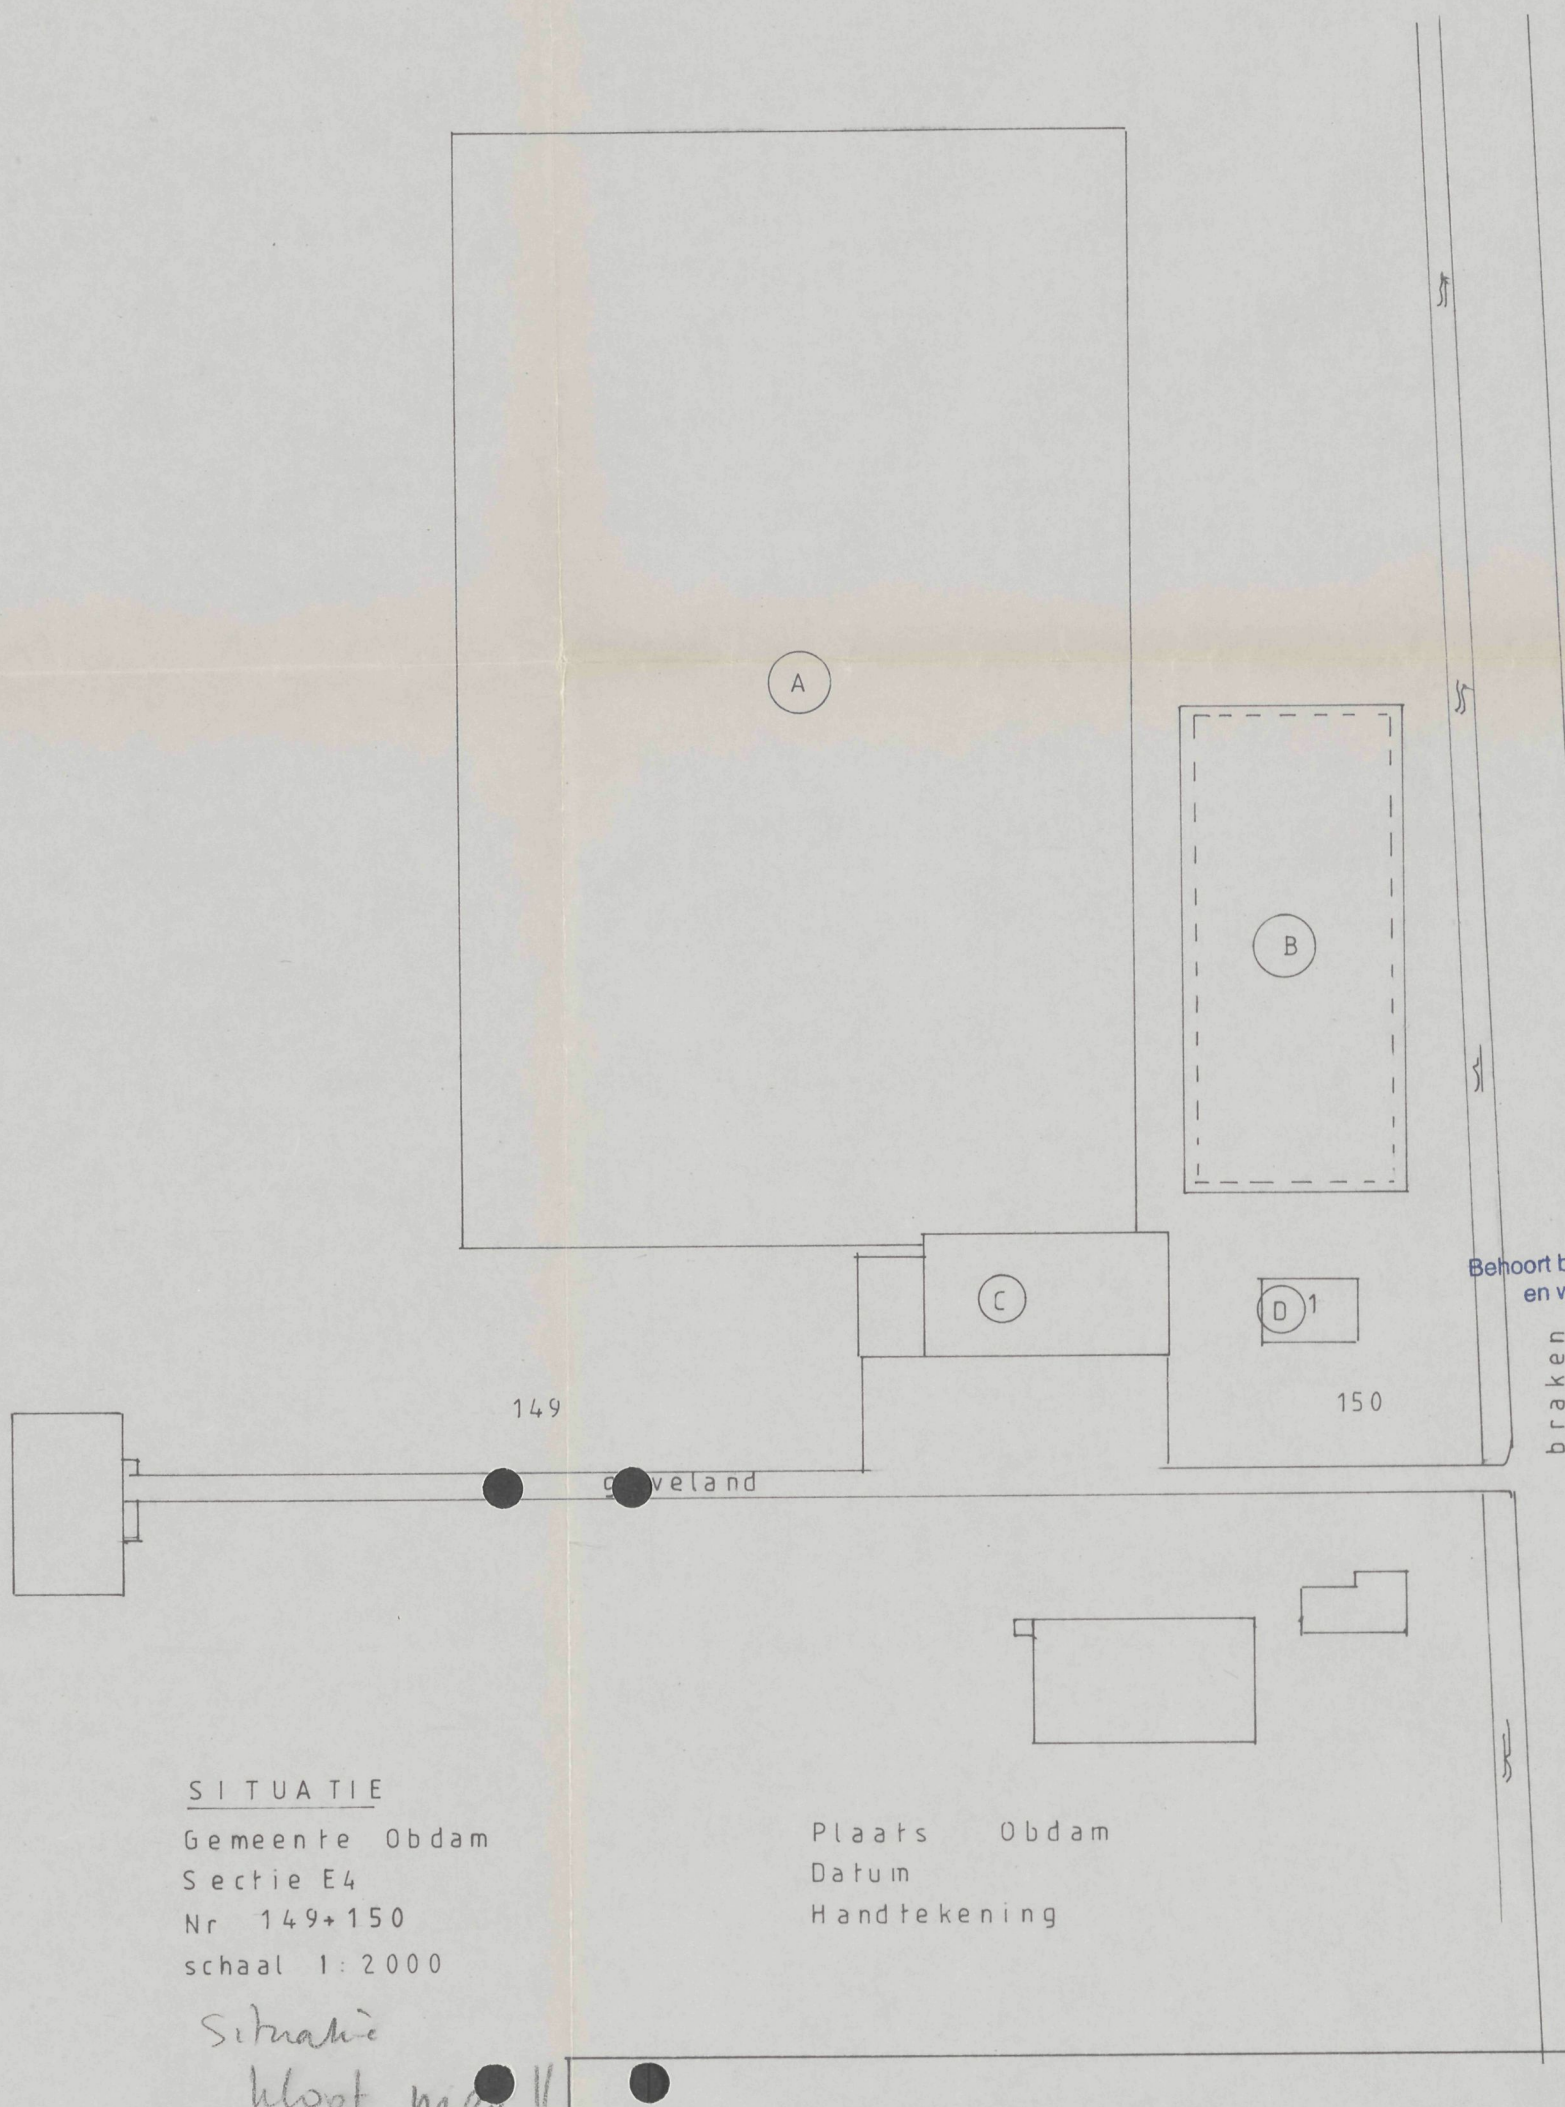

SITUATIE

Gemeente Obdam
Sectie E4
Nr 149+150
schaal 1:2000

Plaats Obdam
Datum
Handtekening


Situatie
klopt niet!!

Behoort bij brief/besluit van burgemeester
en wethouders van Obdam d.d. 02 JUNI 1995
de gemeentesecretaris,



Bouw en Aannemersbedrijf VLAAR
Dorpsweg 132 1711 RM HENSBROEK
tel 02265-2494

onderwerp	Aanvraag Wet Milieu Beheer			blad 03
adres	Geveland 1 1713 GD Obdam			
opdrachtgever	Geveland C.V. tel 02265-3478			
get pdj	datum 22-03-95	schaal 1:1000	onderdeel situatie	
gew	datum			
Bouwkundig Teken en Adviesburo de JONG				
Dorpsstraat 56 1678 HG OOSTWOUD tel 02291-1358				

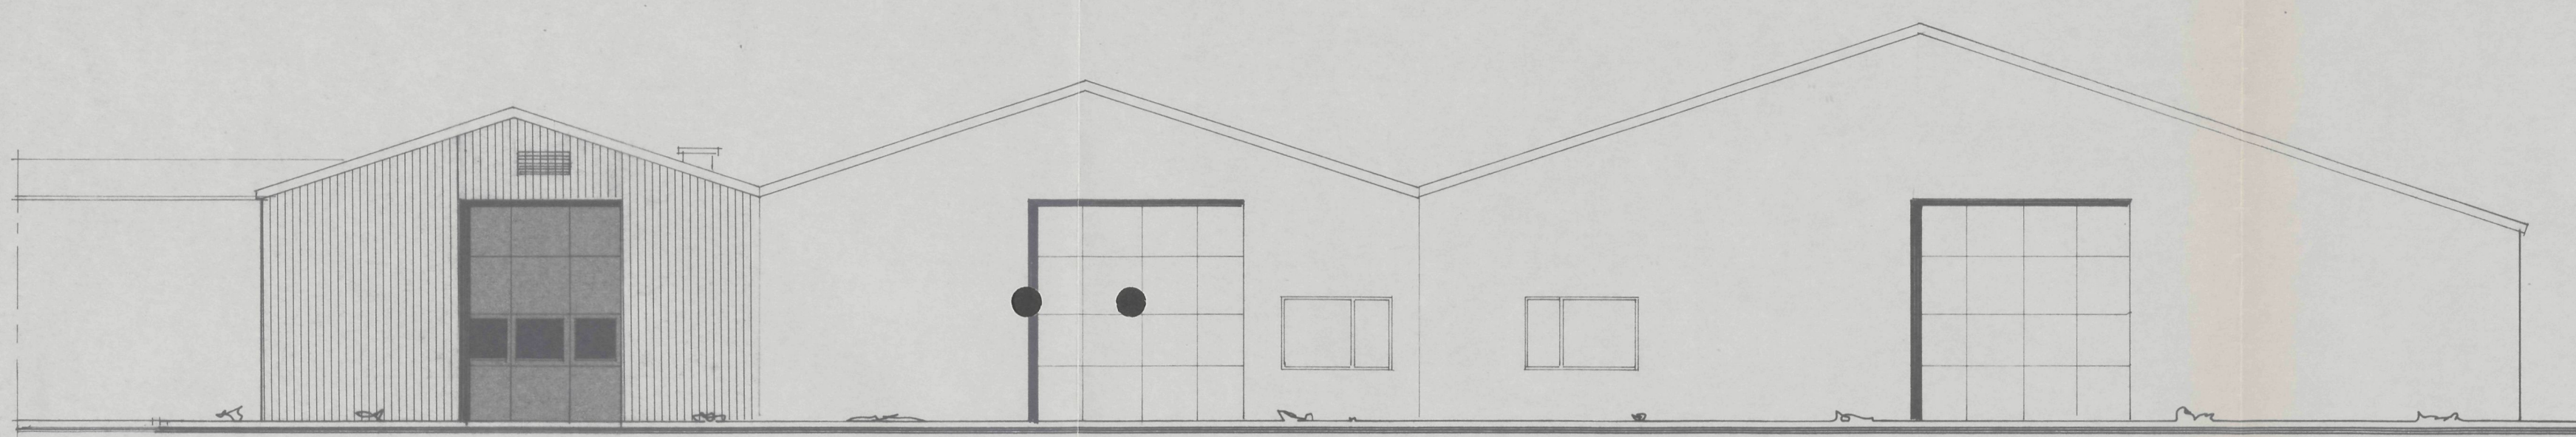


uitbreiding
bestaand
voorgevel


gevel
dak
deur
goot

damwandprofiel
golfplaat
overheaddeur
pvc


grijs
donkergrijs
RAL 9001
grijs

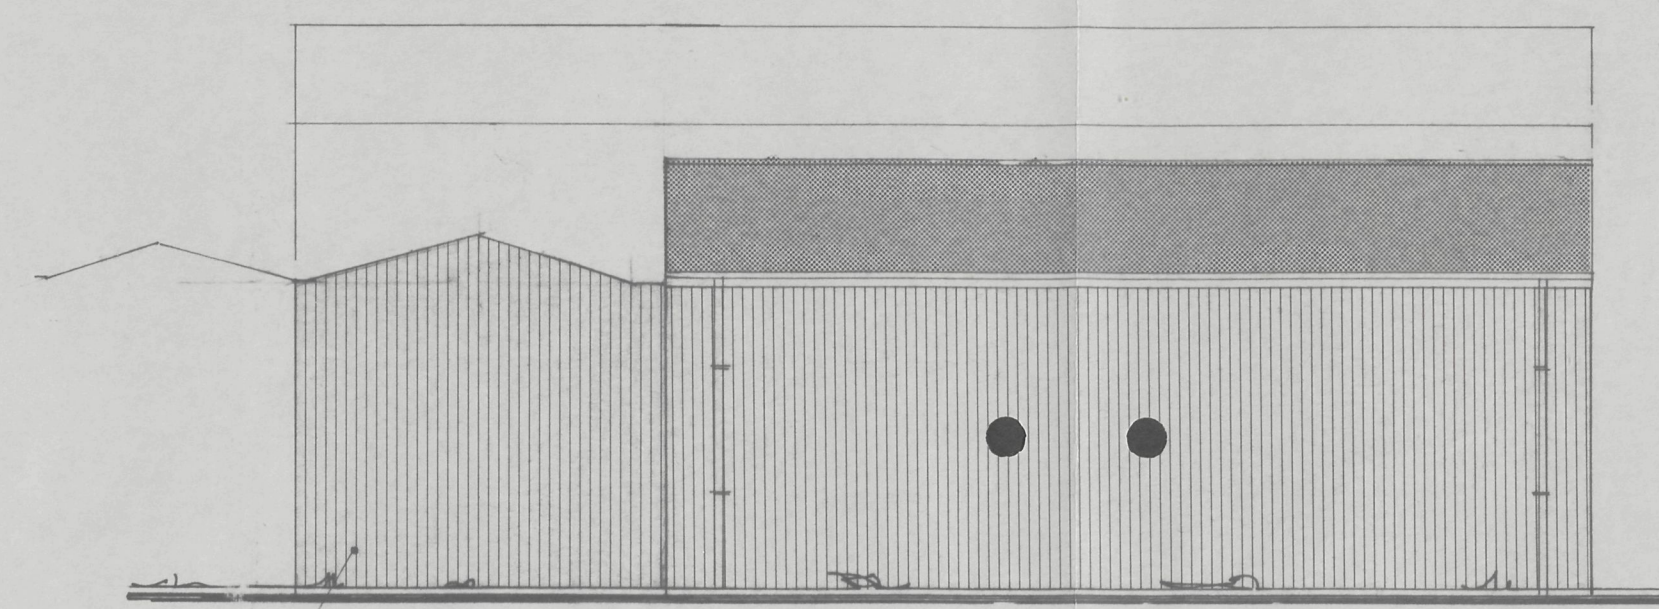

bestaande kaswand te
bekleden met damwandprofiel
linker zijgevel

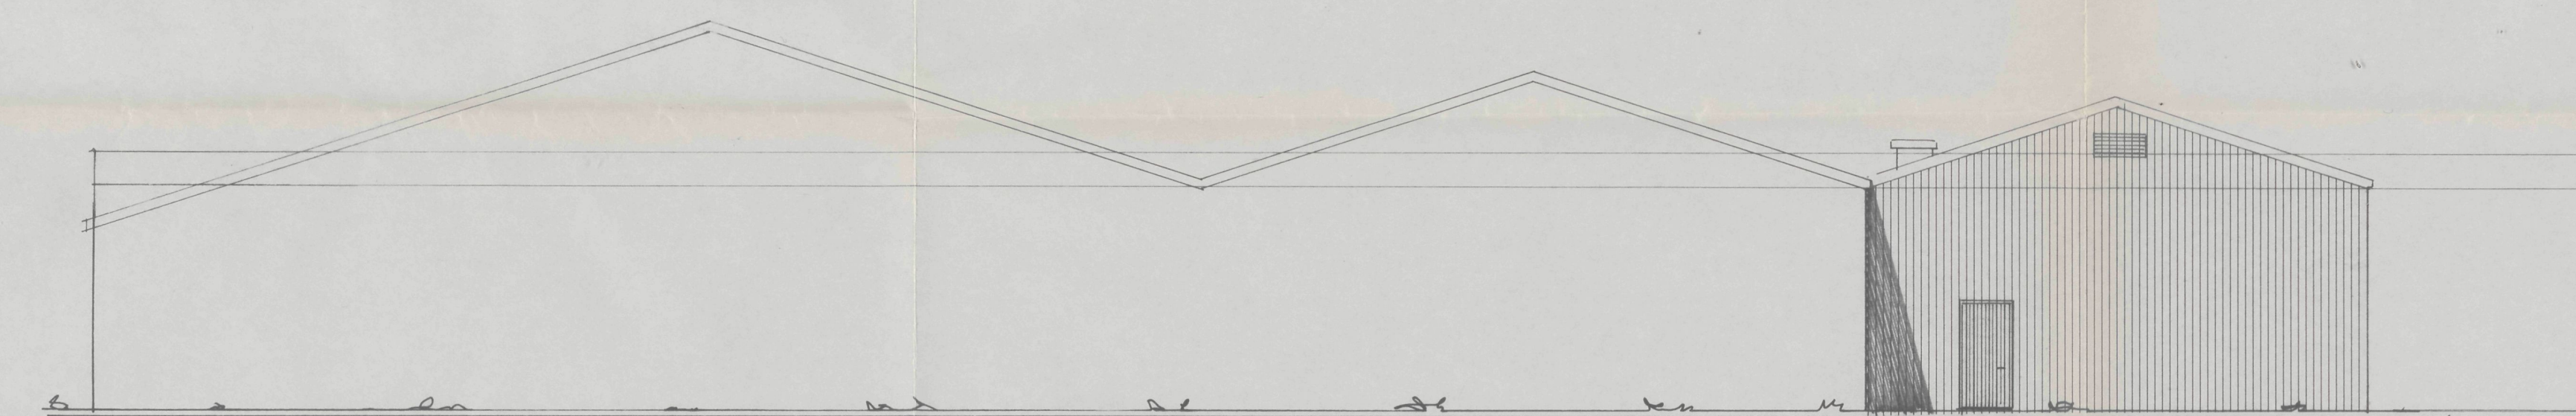


bestaand
uitbreiding
achtergevel

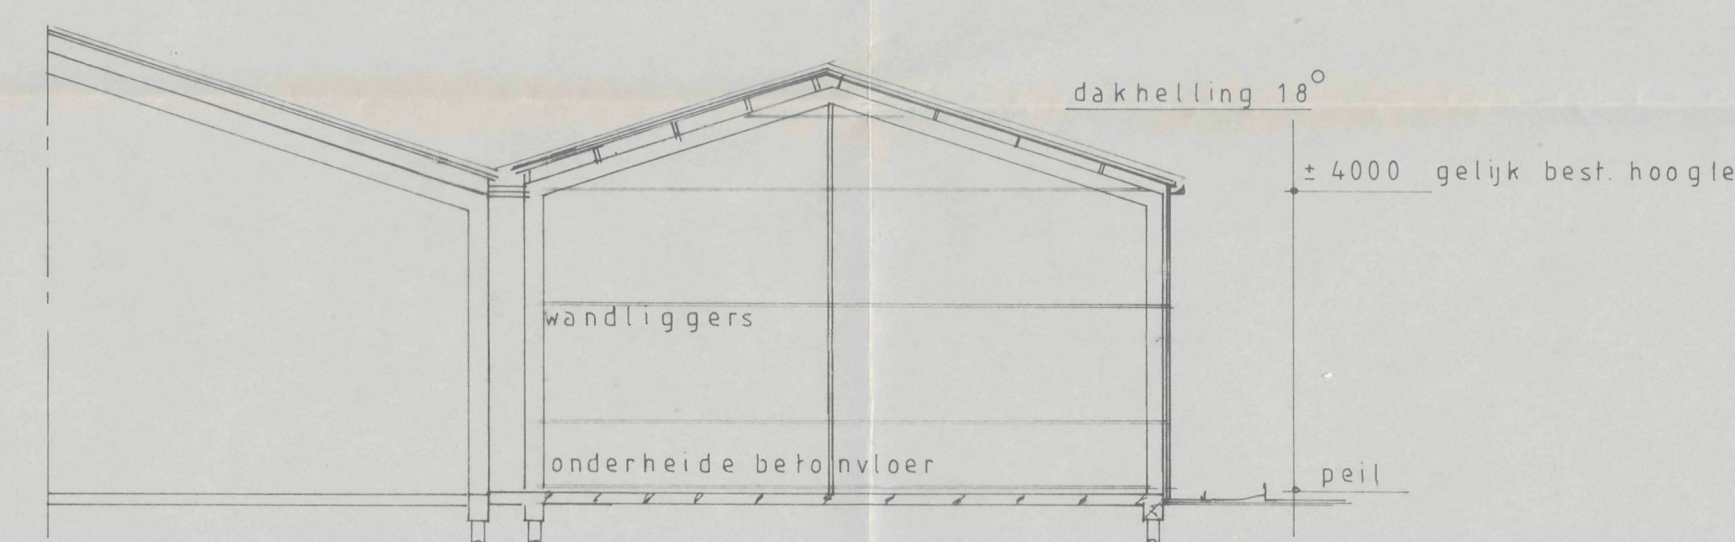


doorsnede




plattegrond

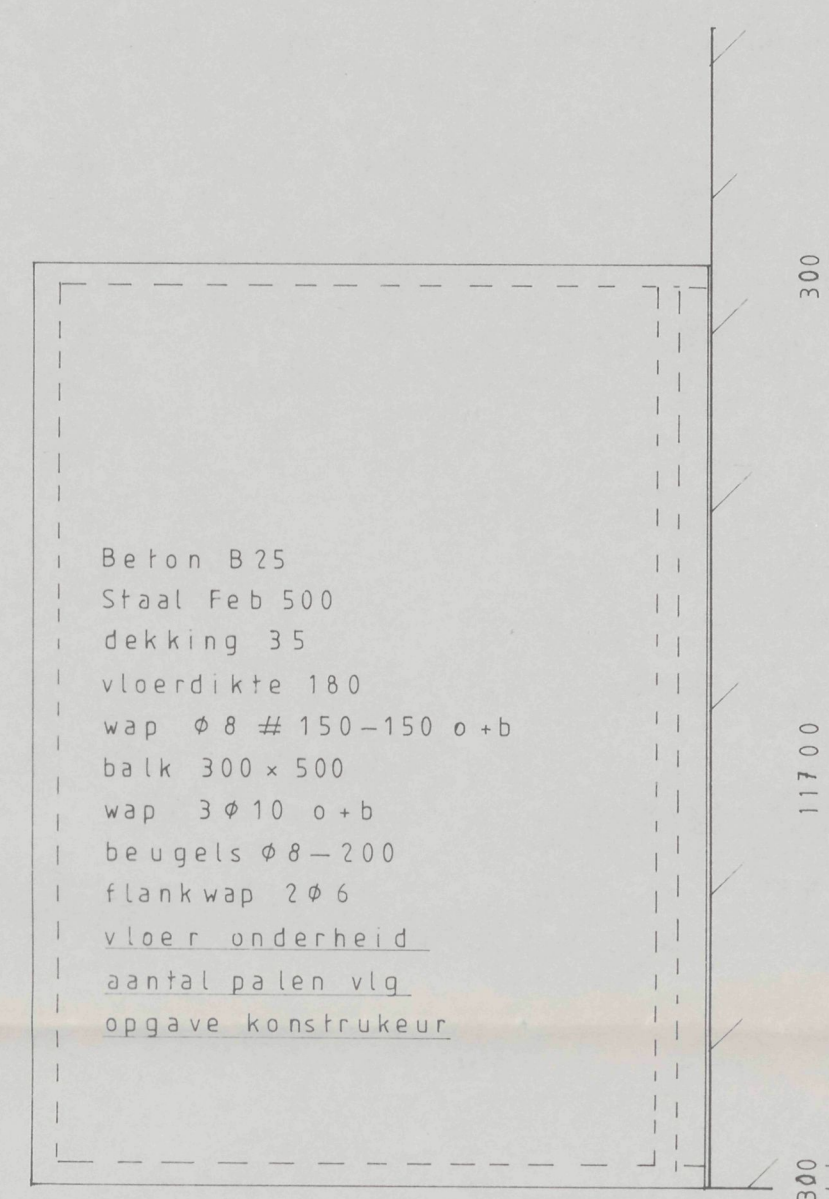


fundering / vloer

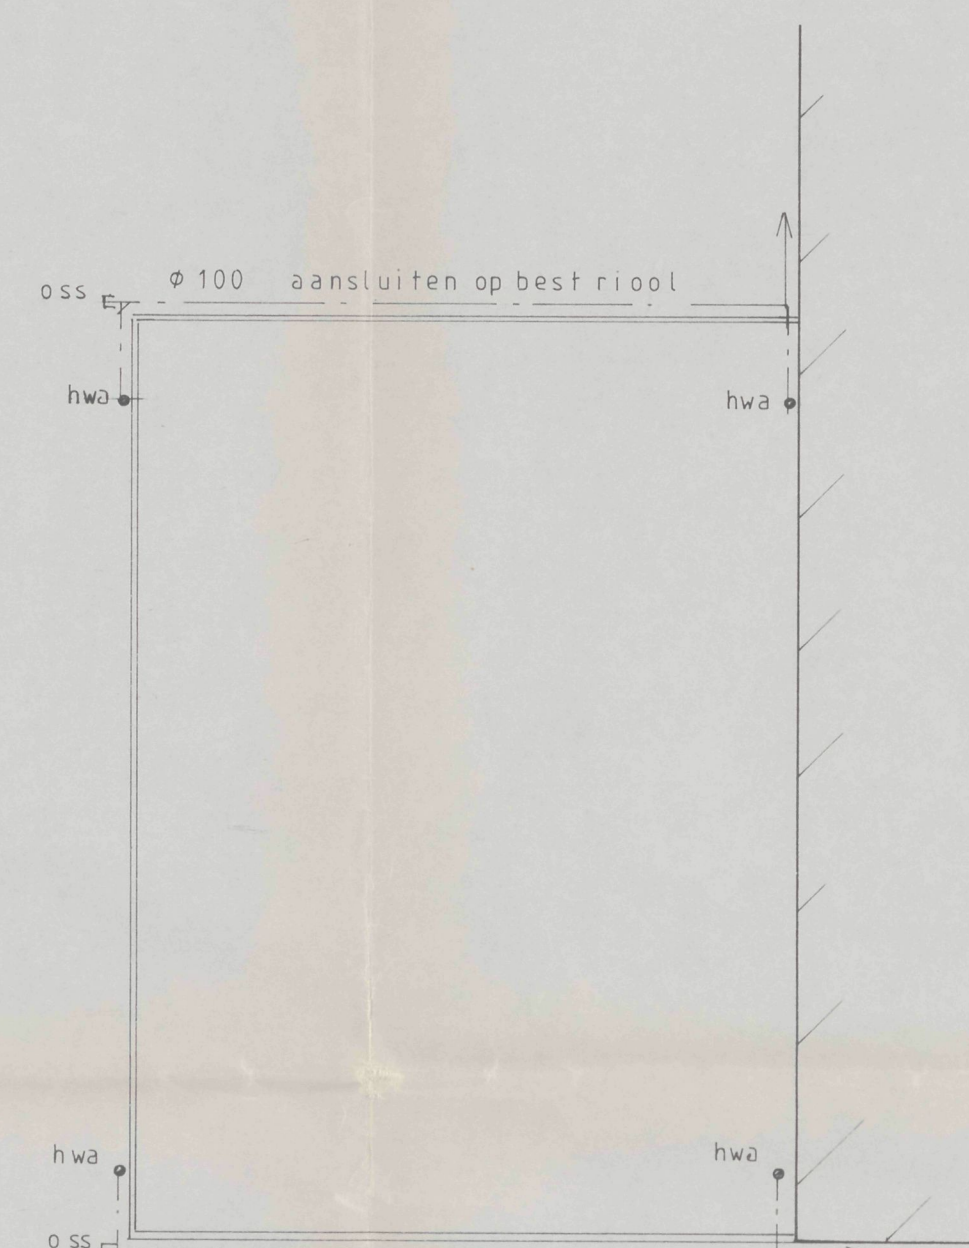

riolering
hwa hemelwaterafvoer
oss ontsluitingstuk
riolering uitvoeren in pvc

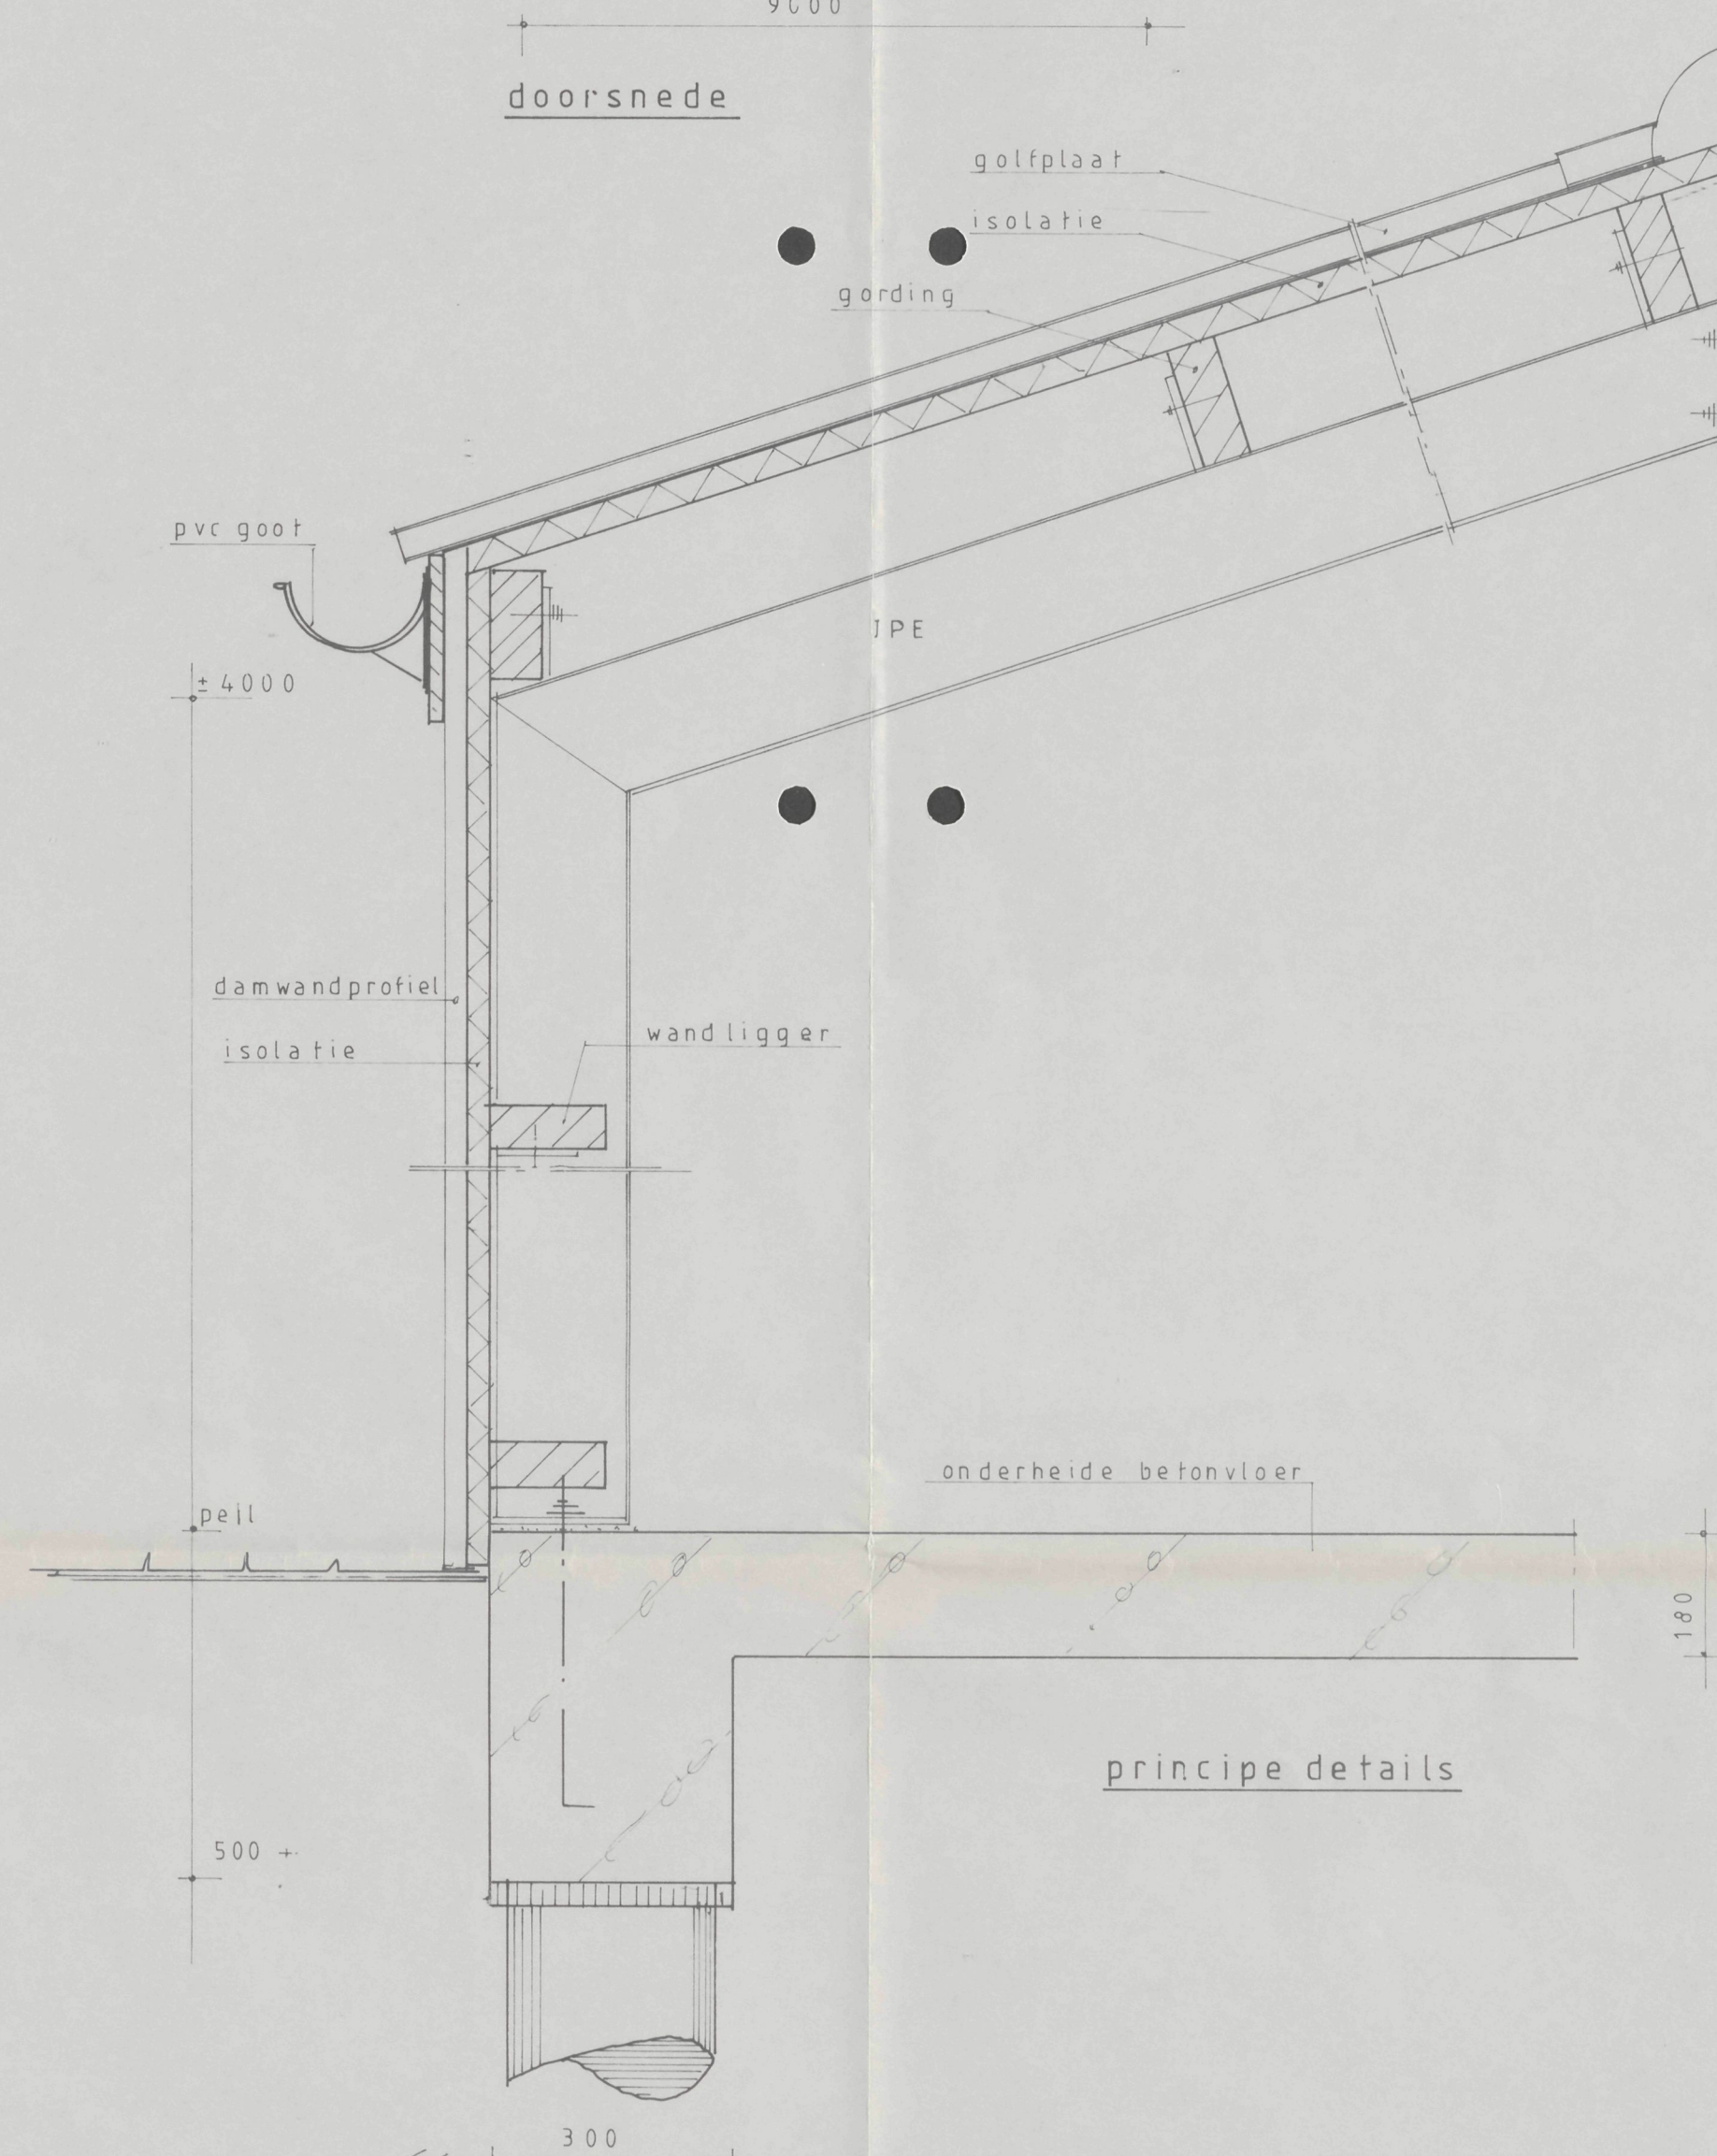


principe details

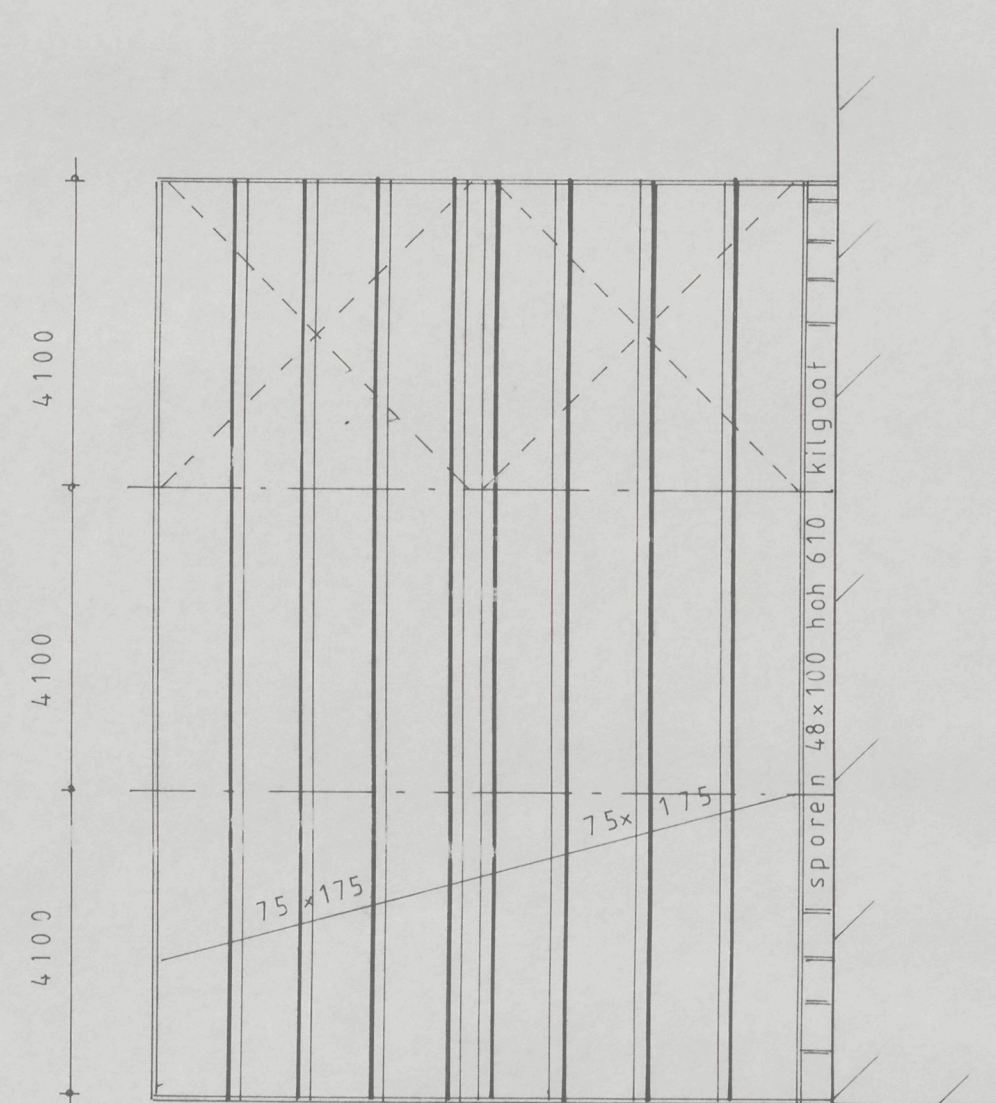


kapplan

windverband

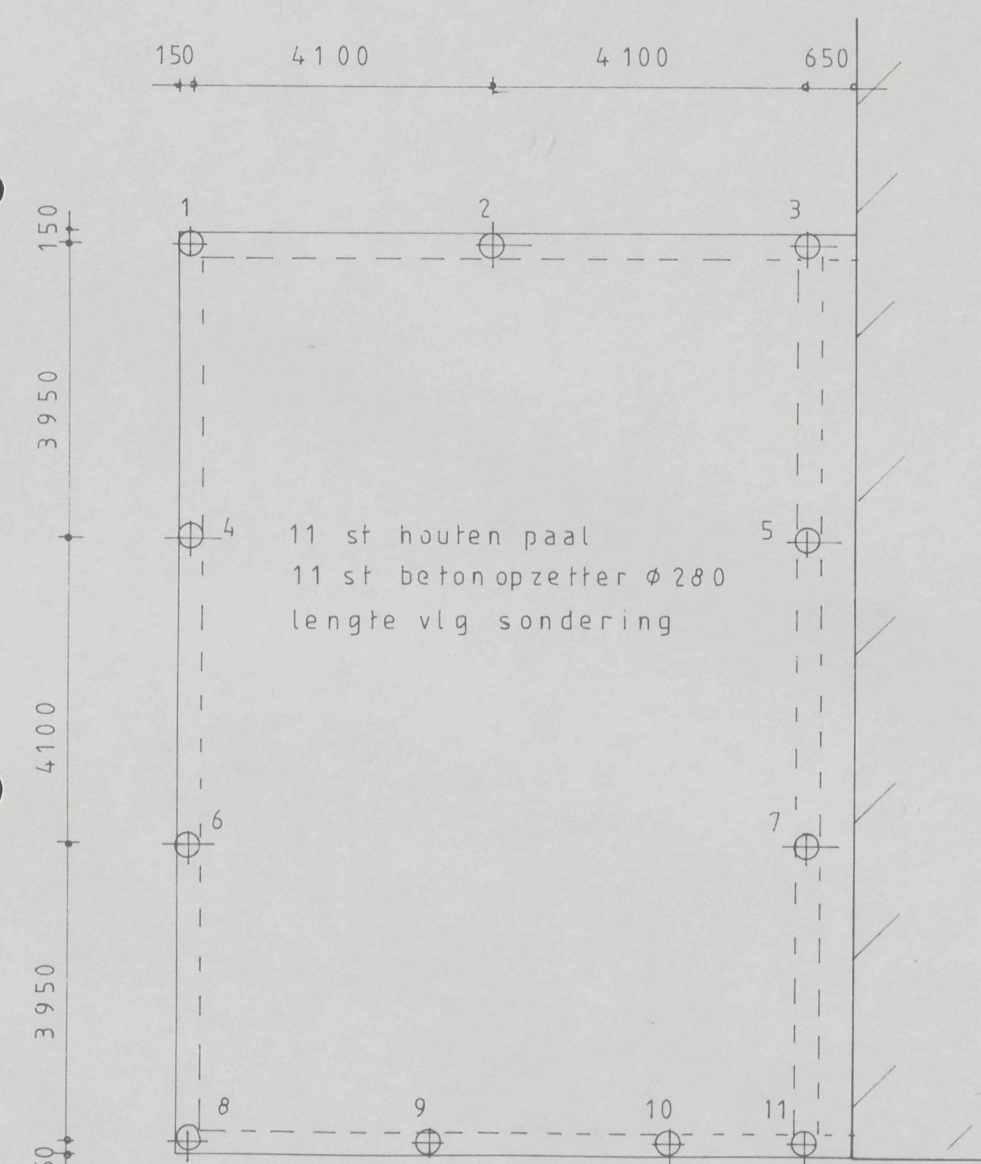

palenplan

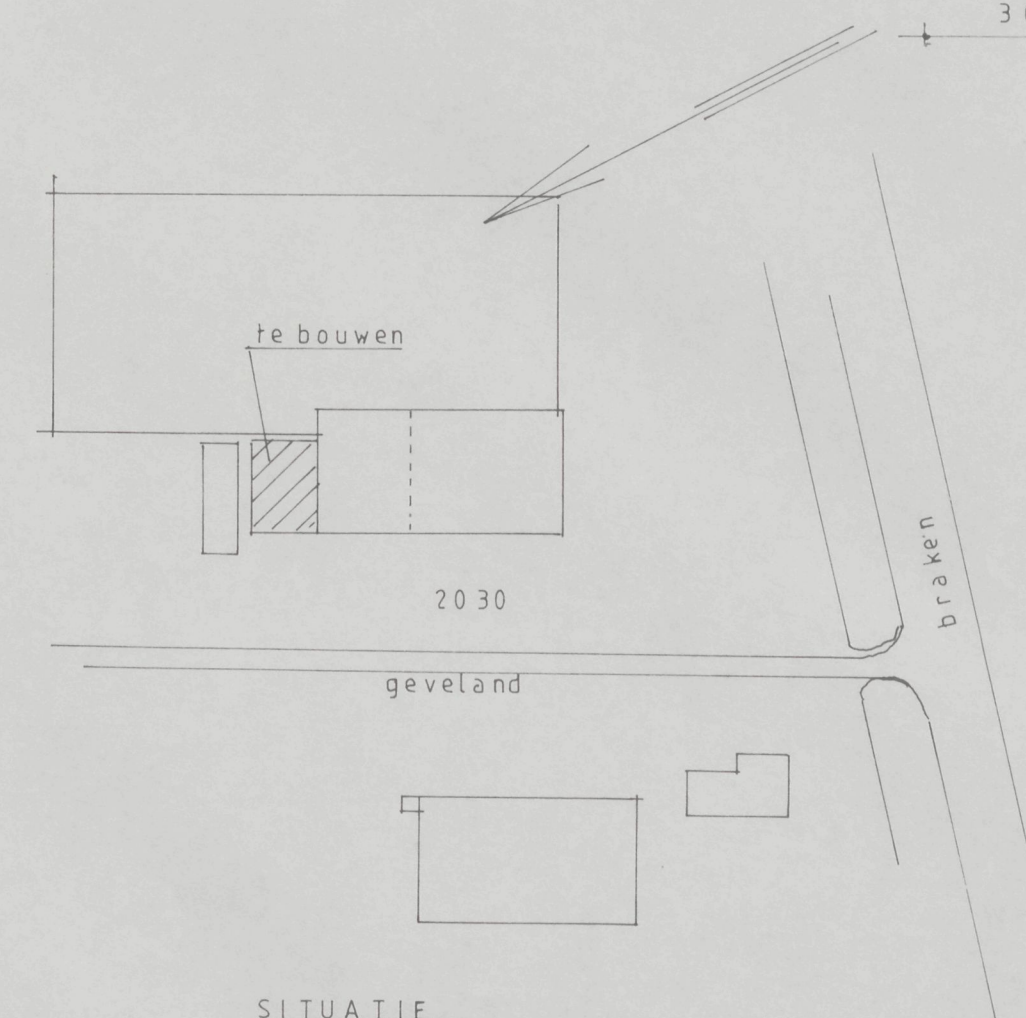













SITUATIE
Gemeente Obdam
Sectie
Nr 2030
Schaal 1:1000

Behoort bij brief van 13 maart 1996
en welhoudt van de gemeente Obdam,
nr 95067

AV Bouw en Aannemersbedrijf VLAAR
Dorpsweg 132 1711 RM Hensbroek
tel 02265-2494

onderwerp	Bouw van een Kethuis	blad 01
adres	Geveland 1 1713 GD Obdam	
opdrachtgever	Geveland C.V. tel. 02265-3478	
get pdj	datum 03-03-95	schaal 1:100
gew pdj	datum 22-03-95	02-01-96 05-03-96

Bouwkundig Tekenen en Adviesbureau de JONG
Dorpsstraat 56 1678 HG Oostwoud tel 02291-1358

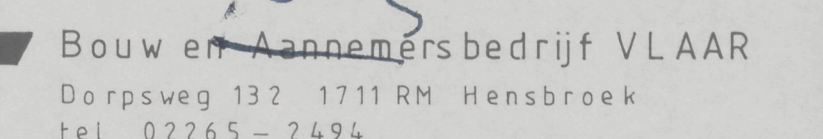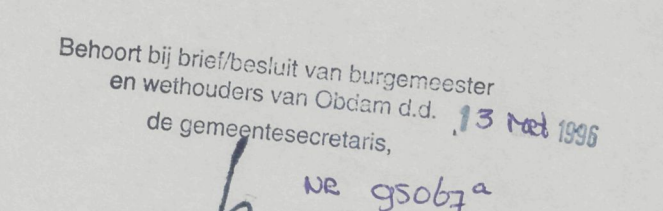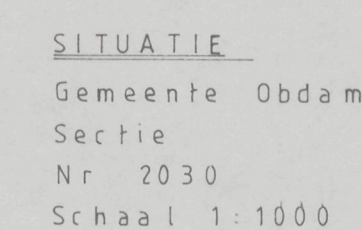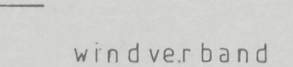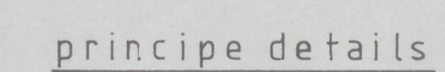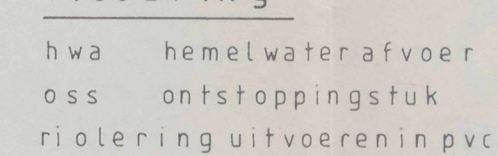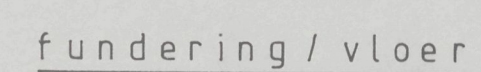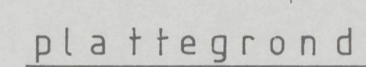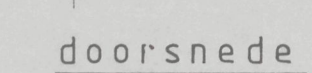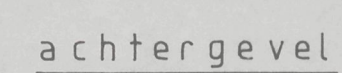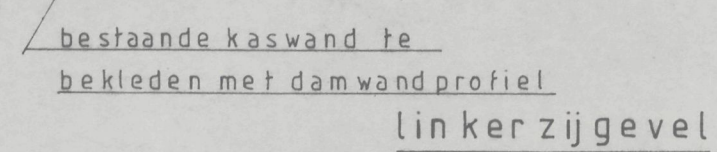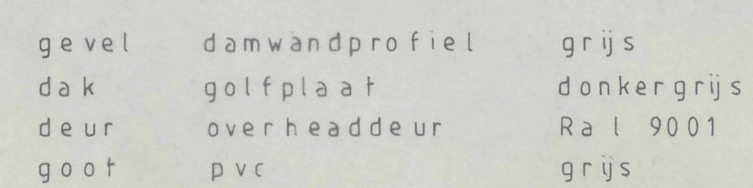

onderwerp	Bouw van een Kefelhuis / plaatsen tank			blad 01
adres	Geveland 1 1713 GD Obdam			
opdrachtgever	Geveland C.V. Hrl 02265 - 3478			
get pdj	datum 03-03-95	schaal 1:100	onderdeel	
gsw pdj	datum 22-03-95	02-01-96 210399	bestektekening	
Bouwkundig Tek en Adviesburo de JONG				
Dorpsstraat 56 1678 HG Oostdward tel 02291-1358				