



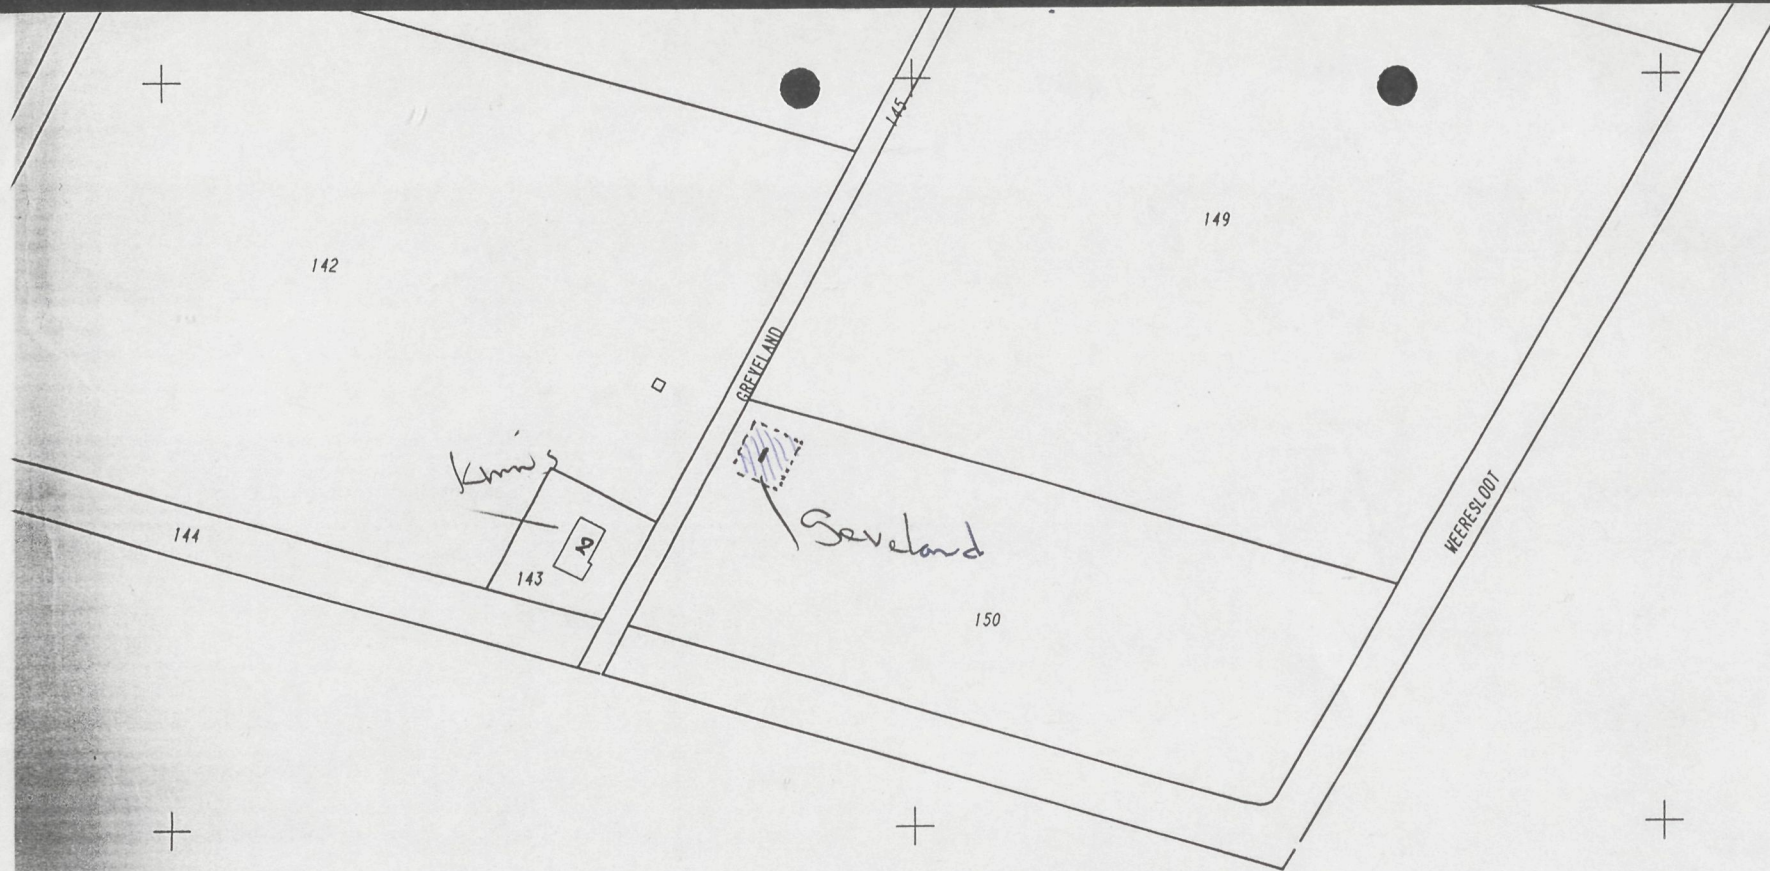

Behoort bij brief/besluit van burgemeester
en wethouders van Obdam d.d. 28 MEI 1999
de gemeentesecretaris,


Sectie E n 150

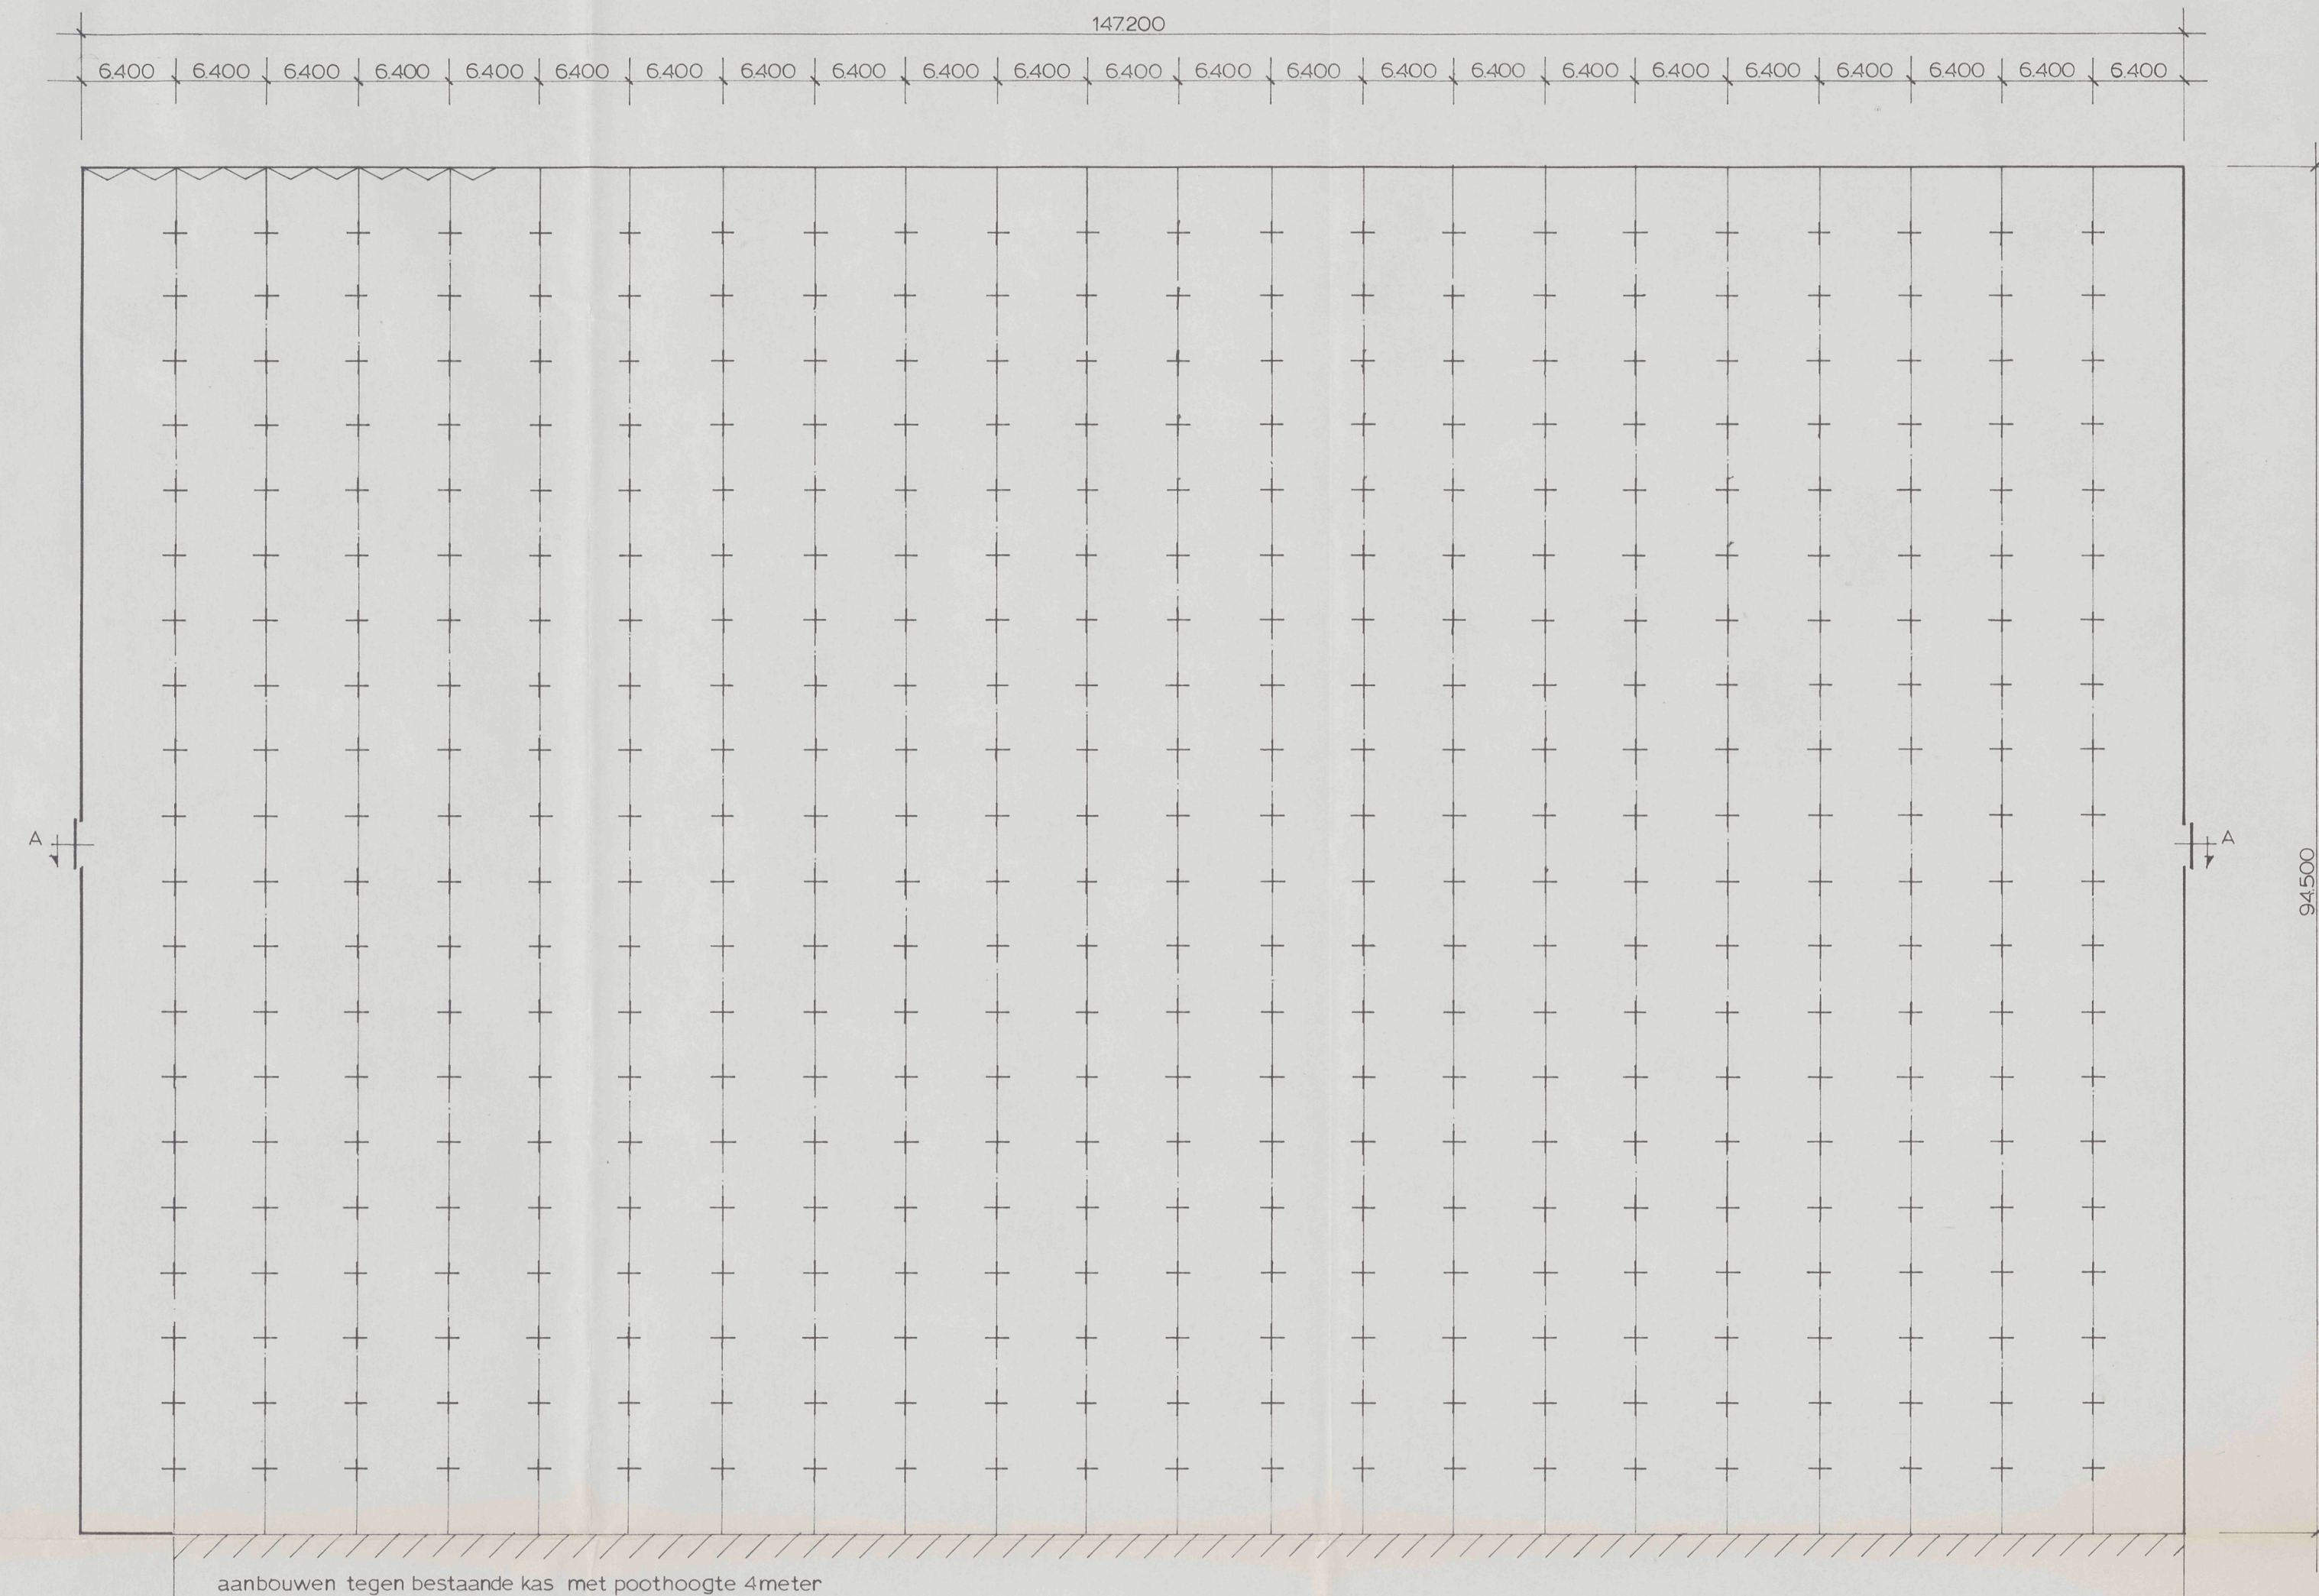


PLATTEGROND




NOORDGEVEL

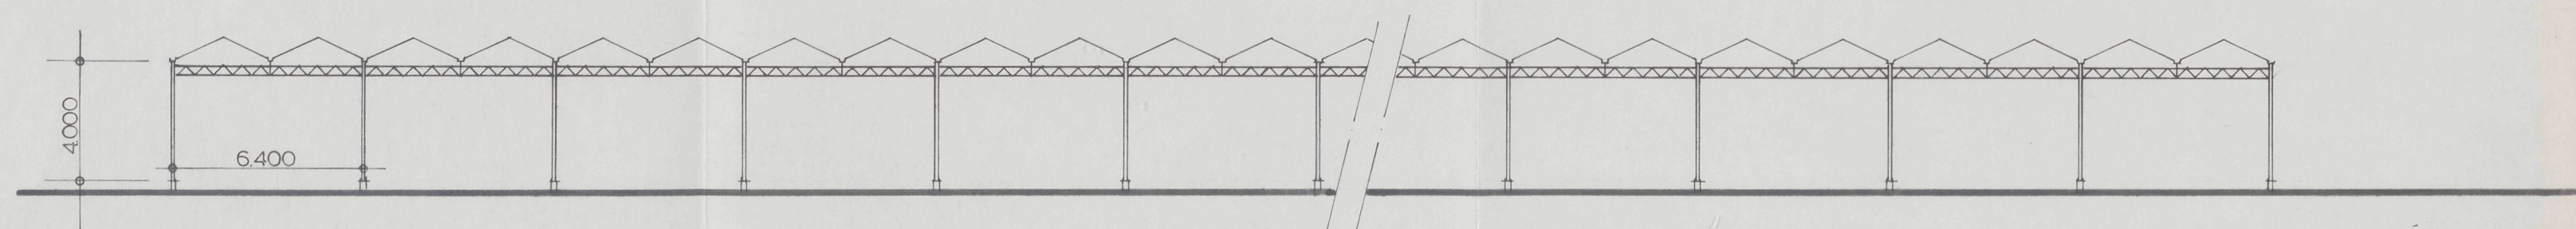

DOORSNEDE

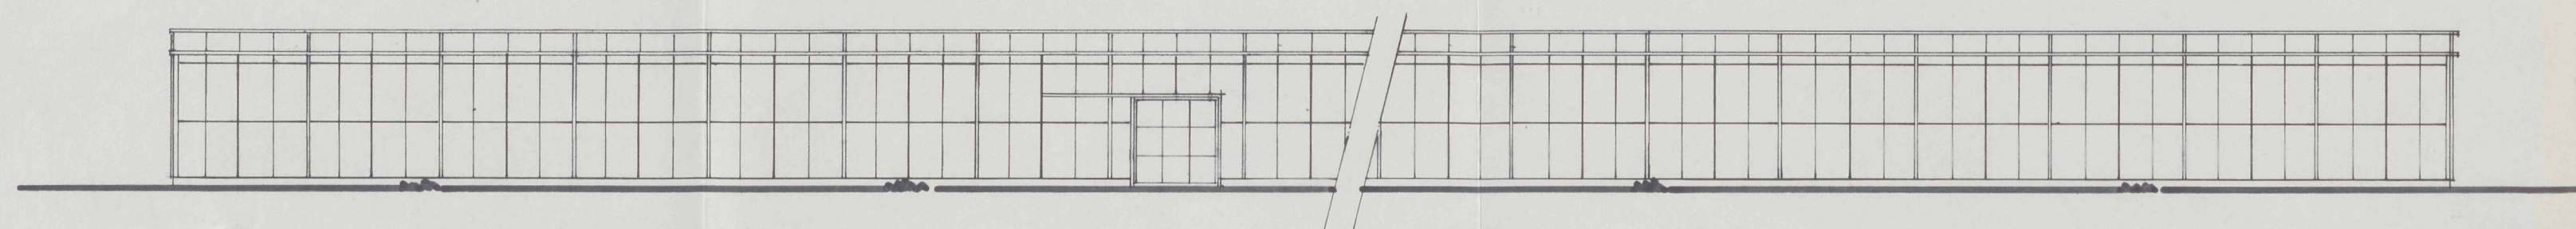


WEST- OOSTGEVEL

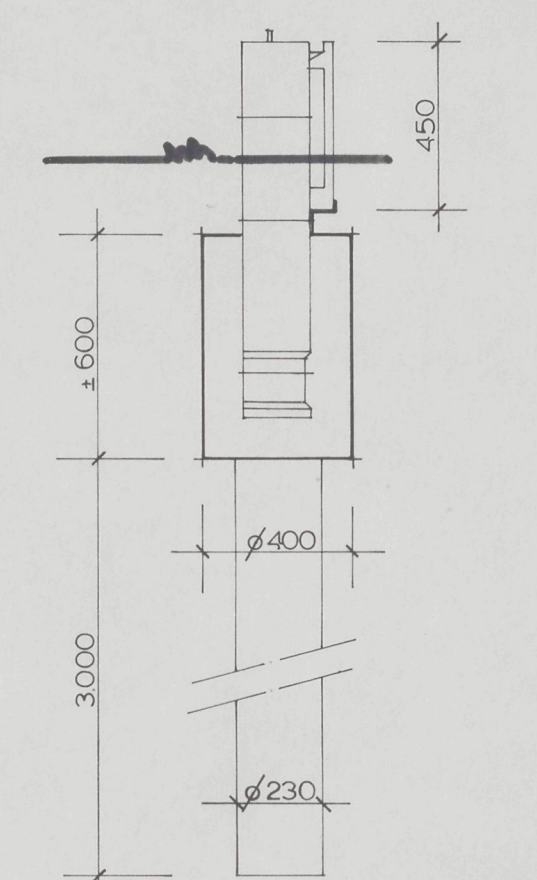

isogevelpaal 120x180x1000
met bout M10
inclusief paalpen
ca 75 liter beton

DETAILS FUNDERING

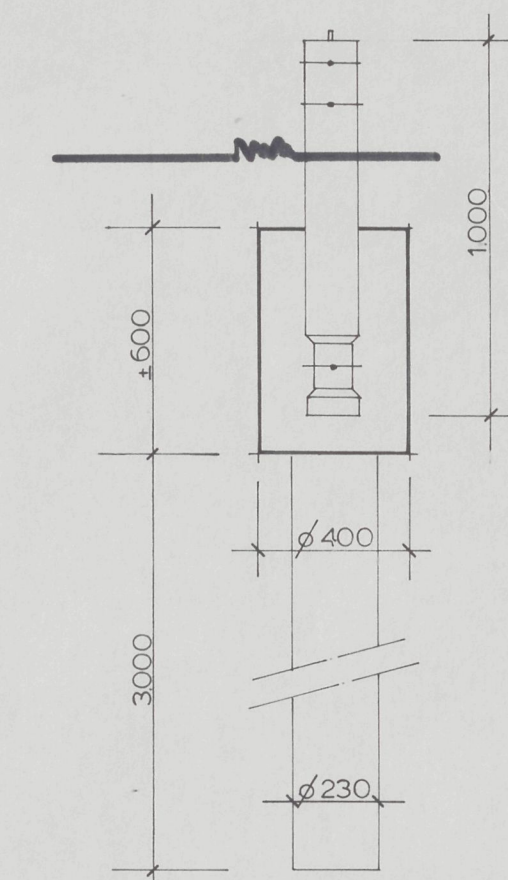


middenpaal 140x140x1000
met bout M12
inclusief wapeningsnet en paalpen
ca 75 liter beton

RENVOL:

A= enkele schuifdeur afm. 3.000 x 3.000 mm.

bedekkingen:
dakbedekking met enkelglas gemonteerd
in aluminium roeden.
gevelbedekking met enkelglas gemonteerd
in aluminium roeden.

de fundering en de constructie voldoen
aan NEN 3859 tuinbouwkassen

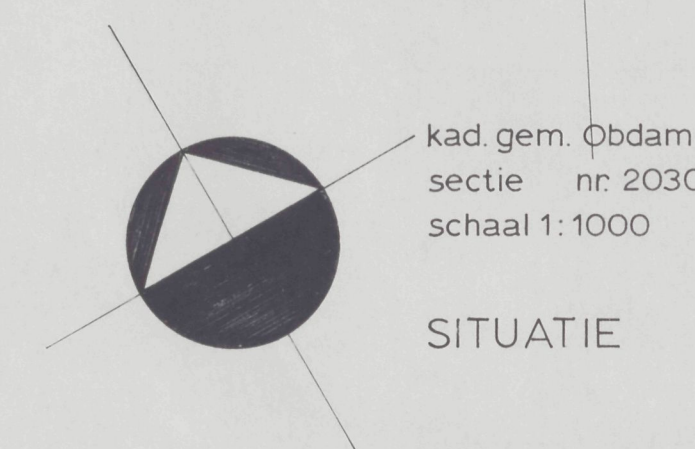







kad. gem. Obdam
sectie nr. 2030
schaal 1:1000

SITUATIE

Behoort bij brief/besluit van burgemeester
en wethouders van Obdam d.d. 28 MEI 1999
de gemeentesecretaris,

[Handwritten signature]

architektenburo piet bakker • langedijk populierenlaan 6 1722 ZR zuid-scharwoude tzt. 0226-313558	datum	26/02/99
	getekend	<i>[Signature]</i>
	schaal	1:400/200
	formaat	A1
onderwerp vergunningaanvraag	wijziging	A 10/05/99
	B	
opdracht nieuwbouw kas aan de Geveland 1 te Obdam	werk	blad
i.o.v. Geveland C.V. Geveland 1 1713 GD Obdam		<i>[Handwritten mark]</i>

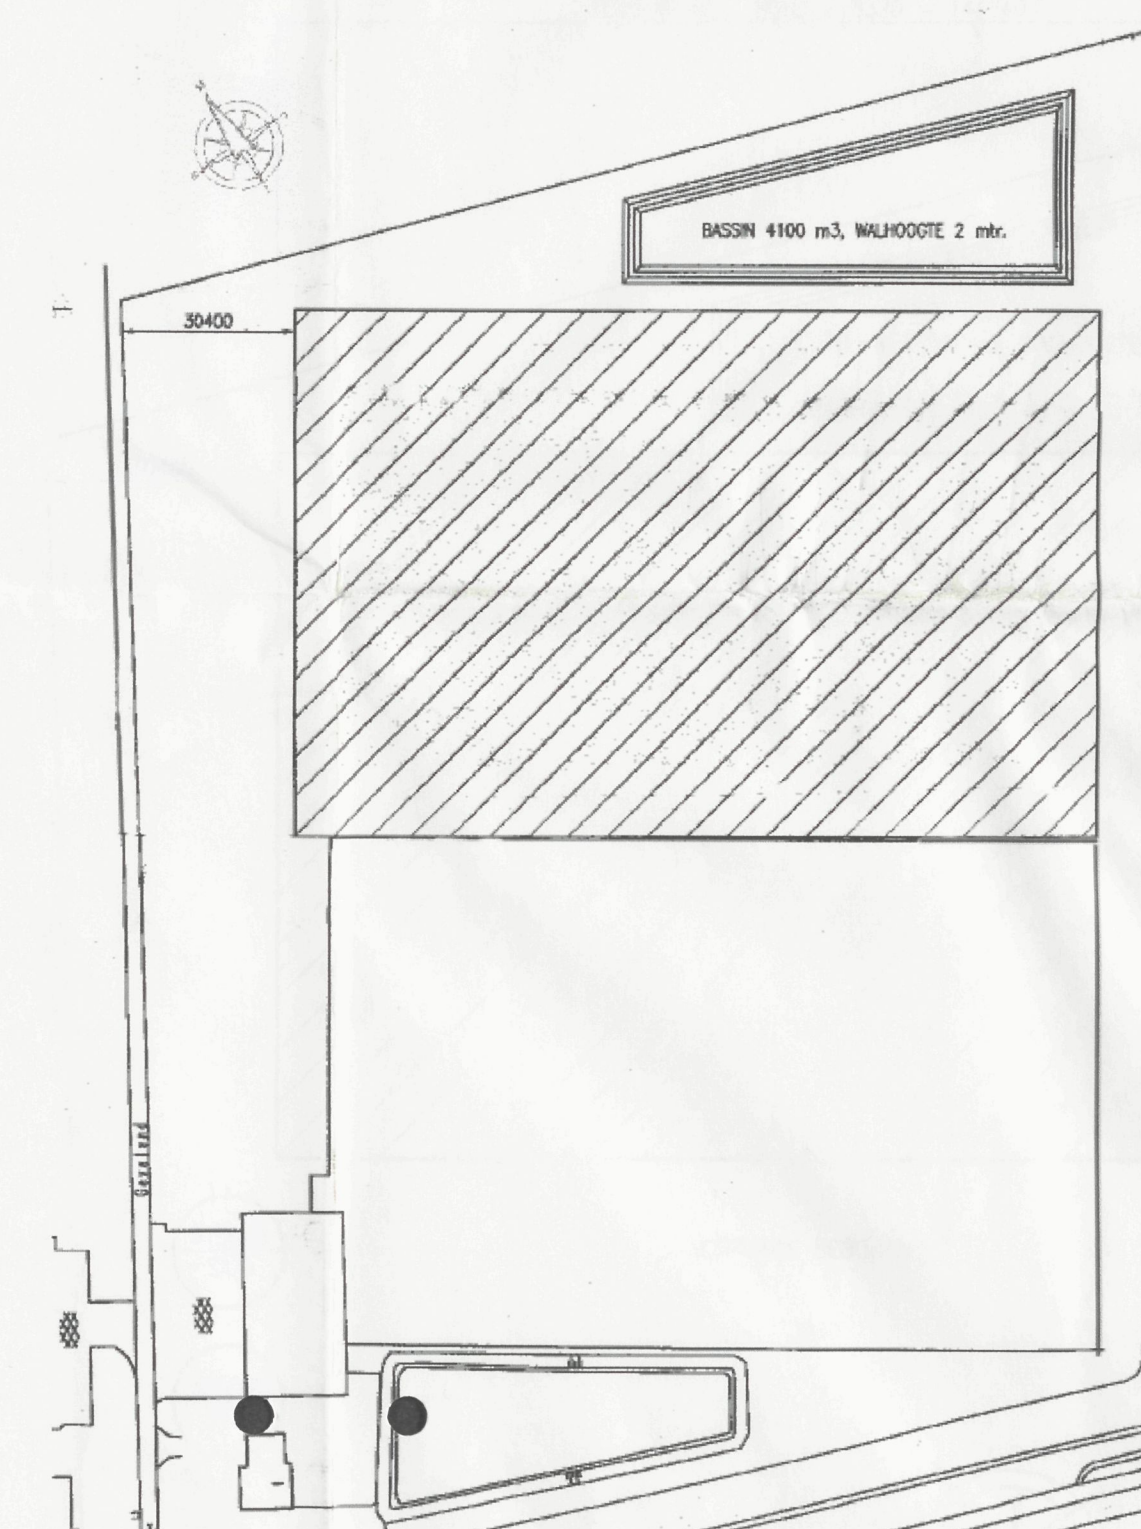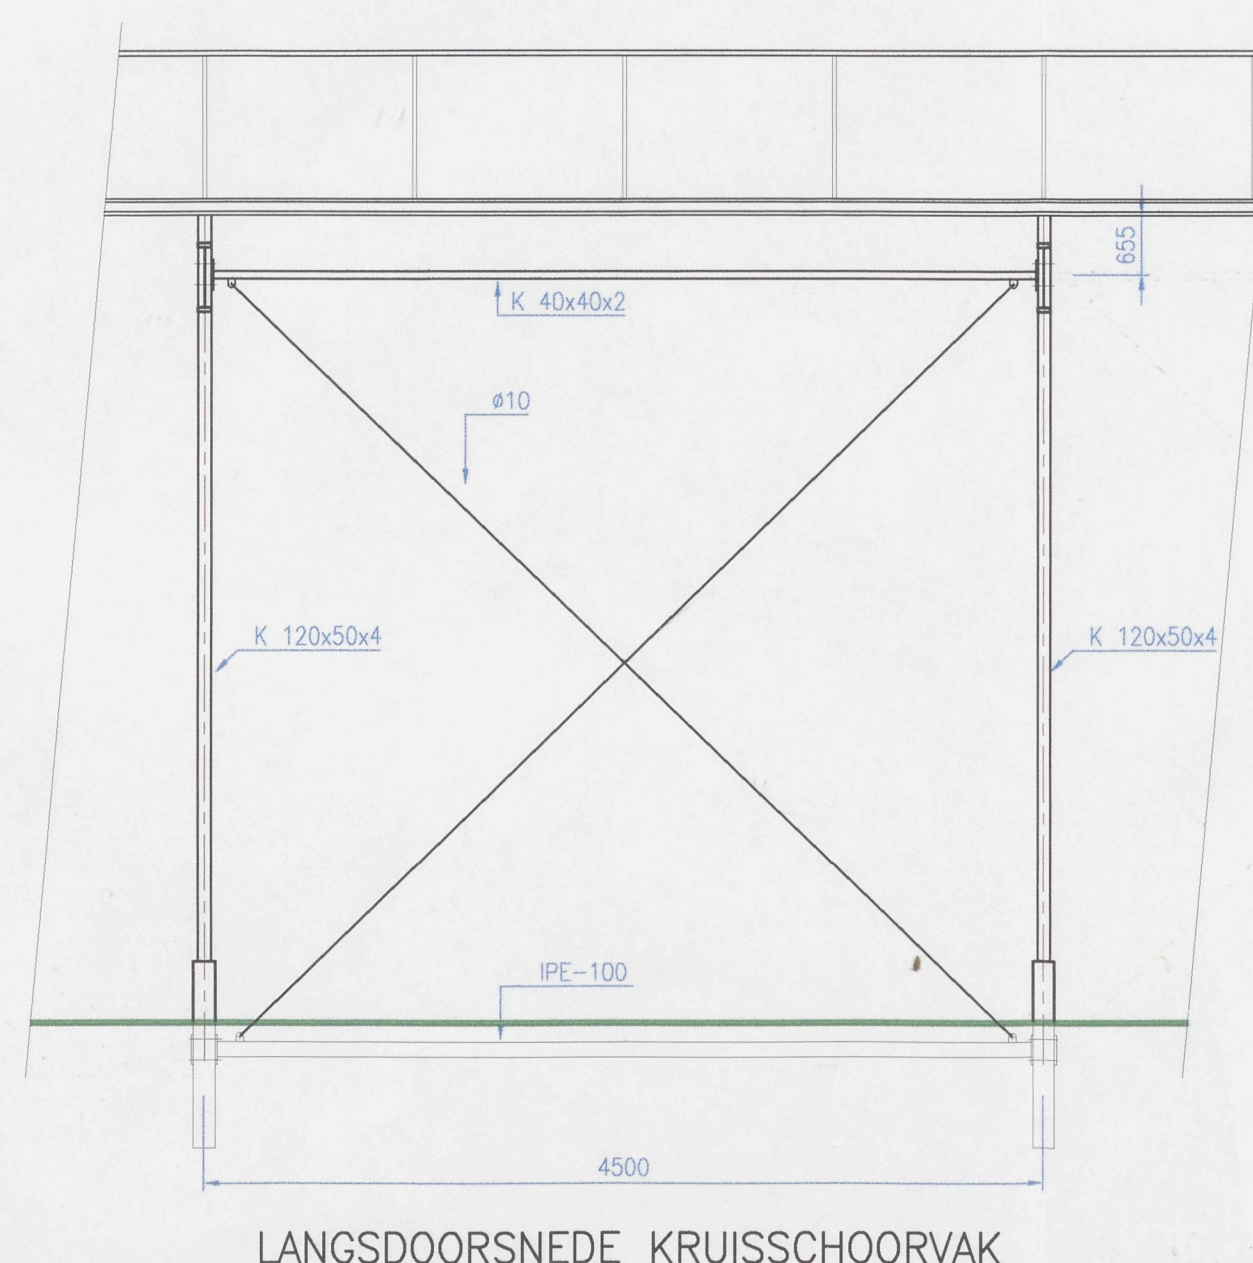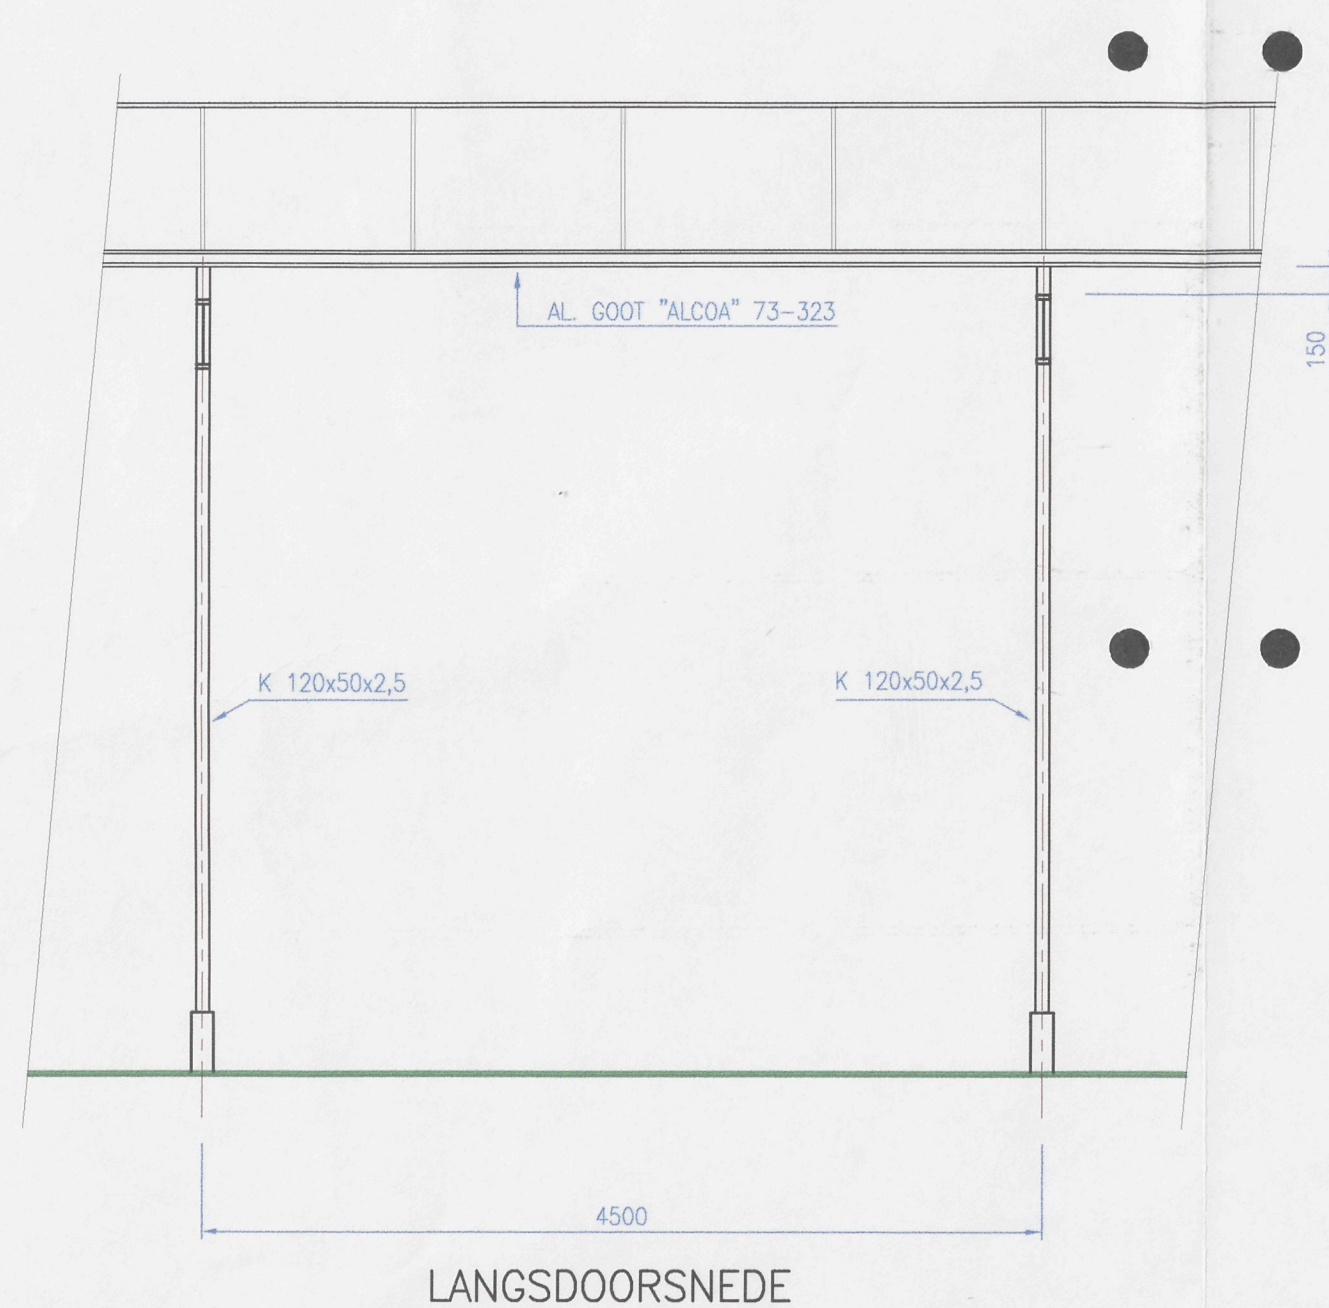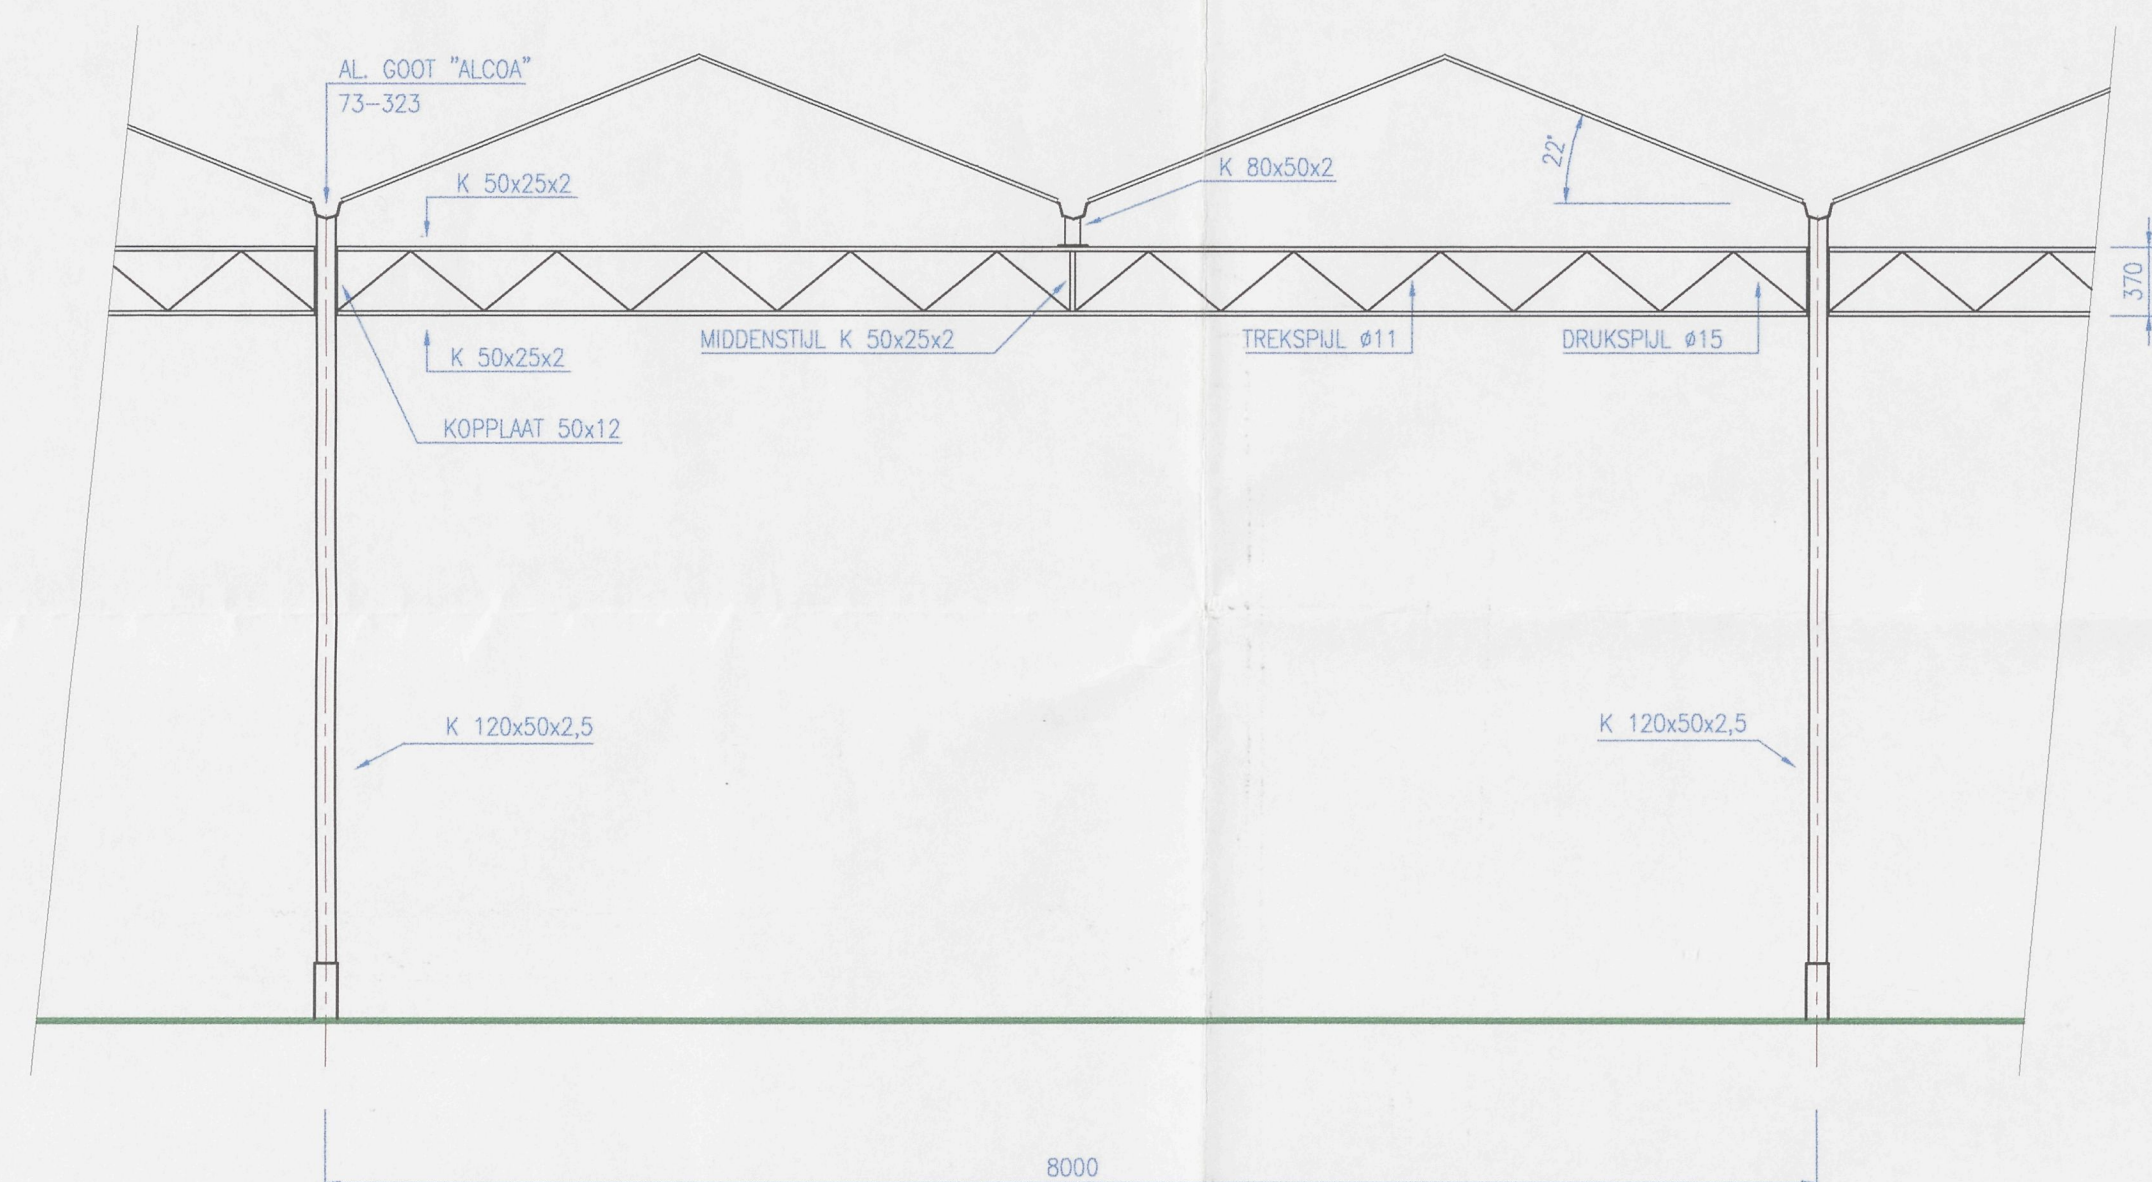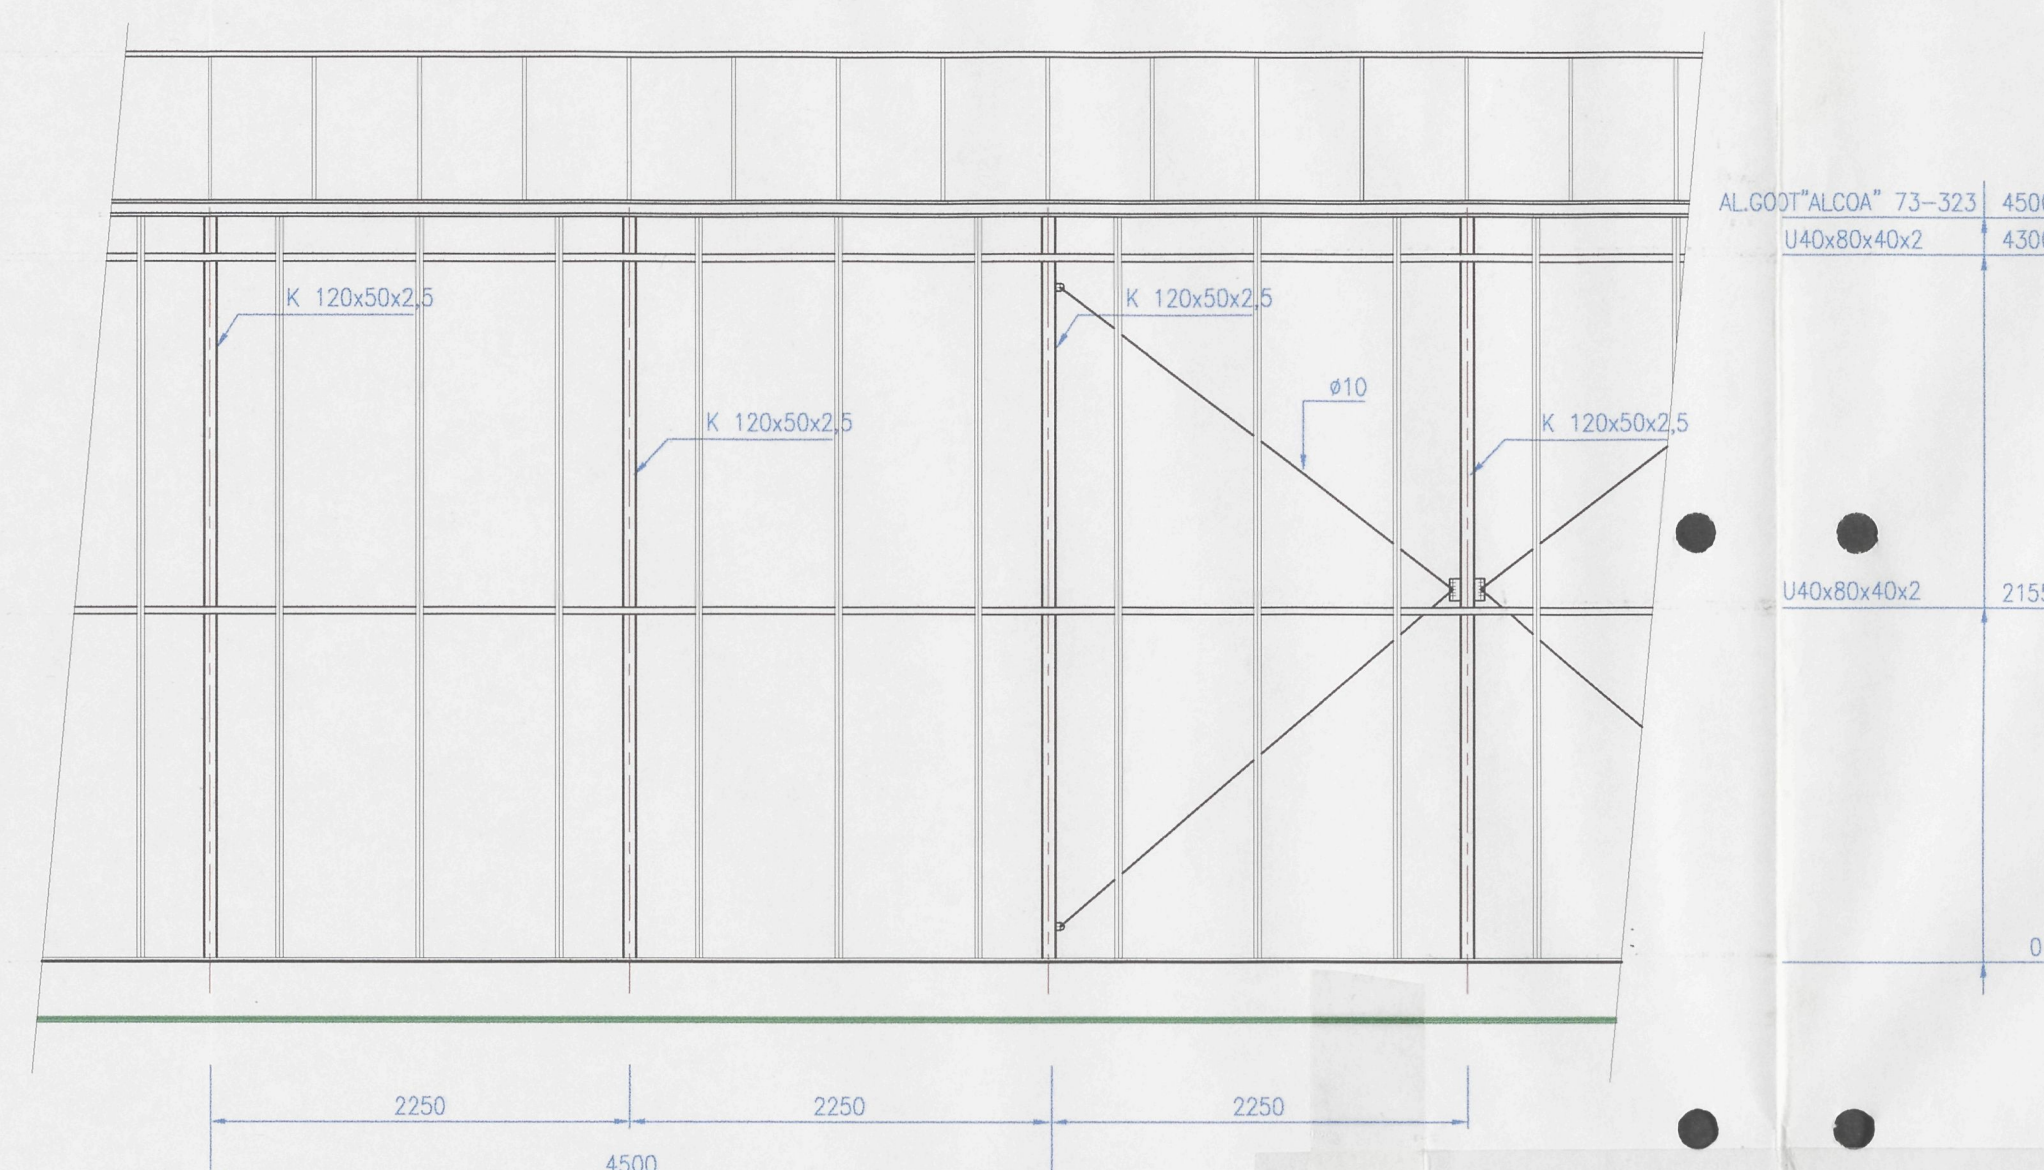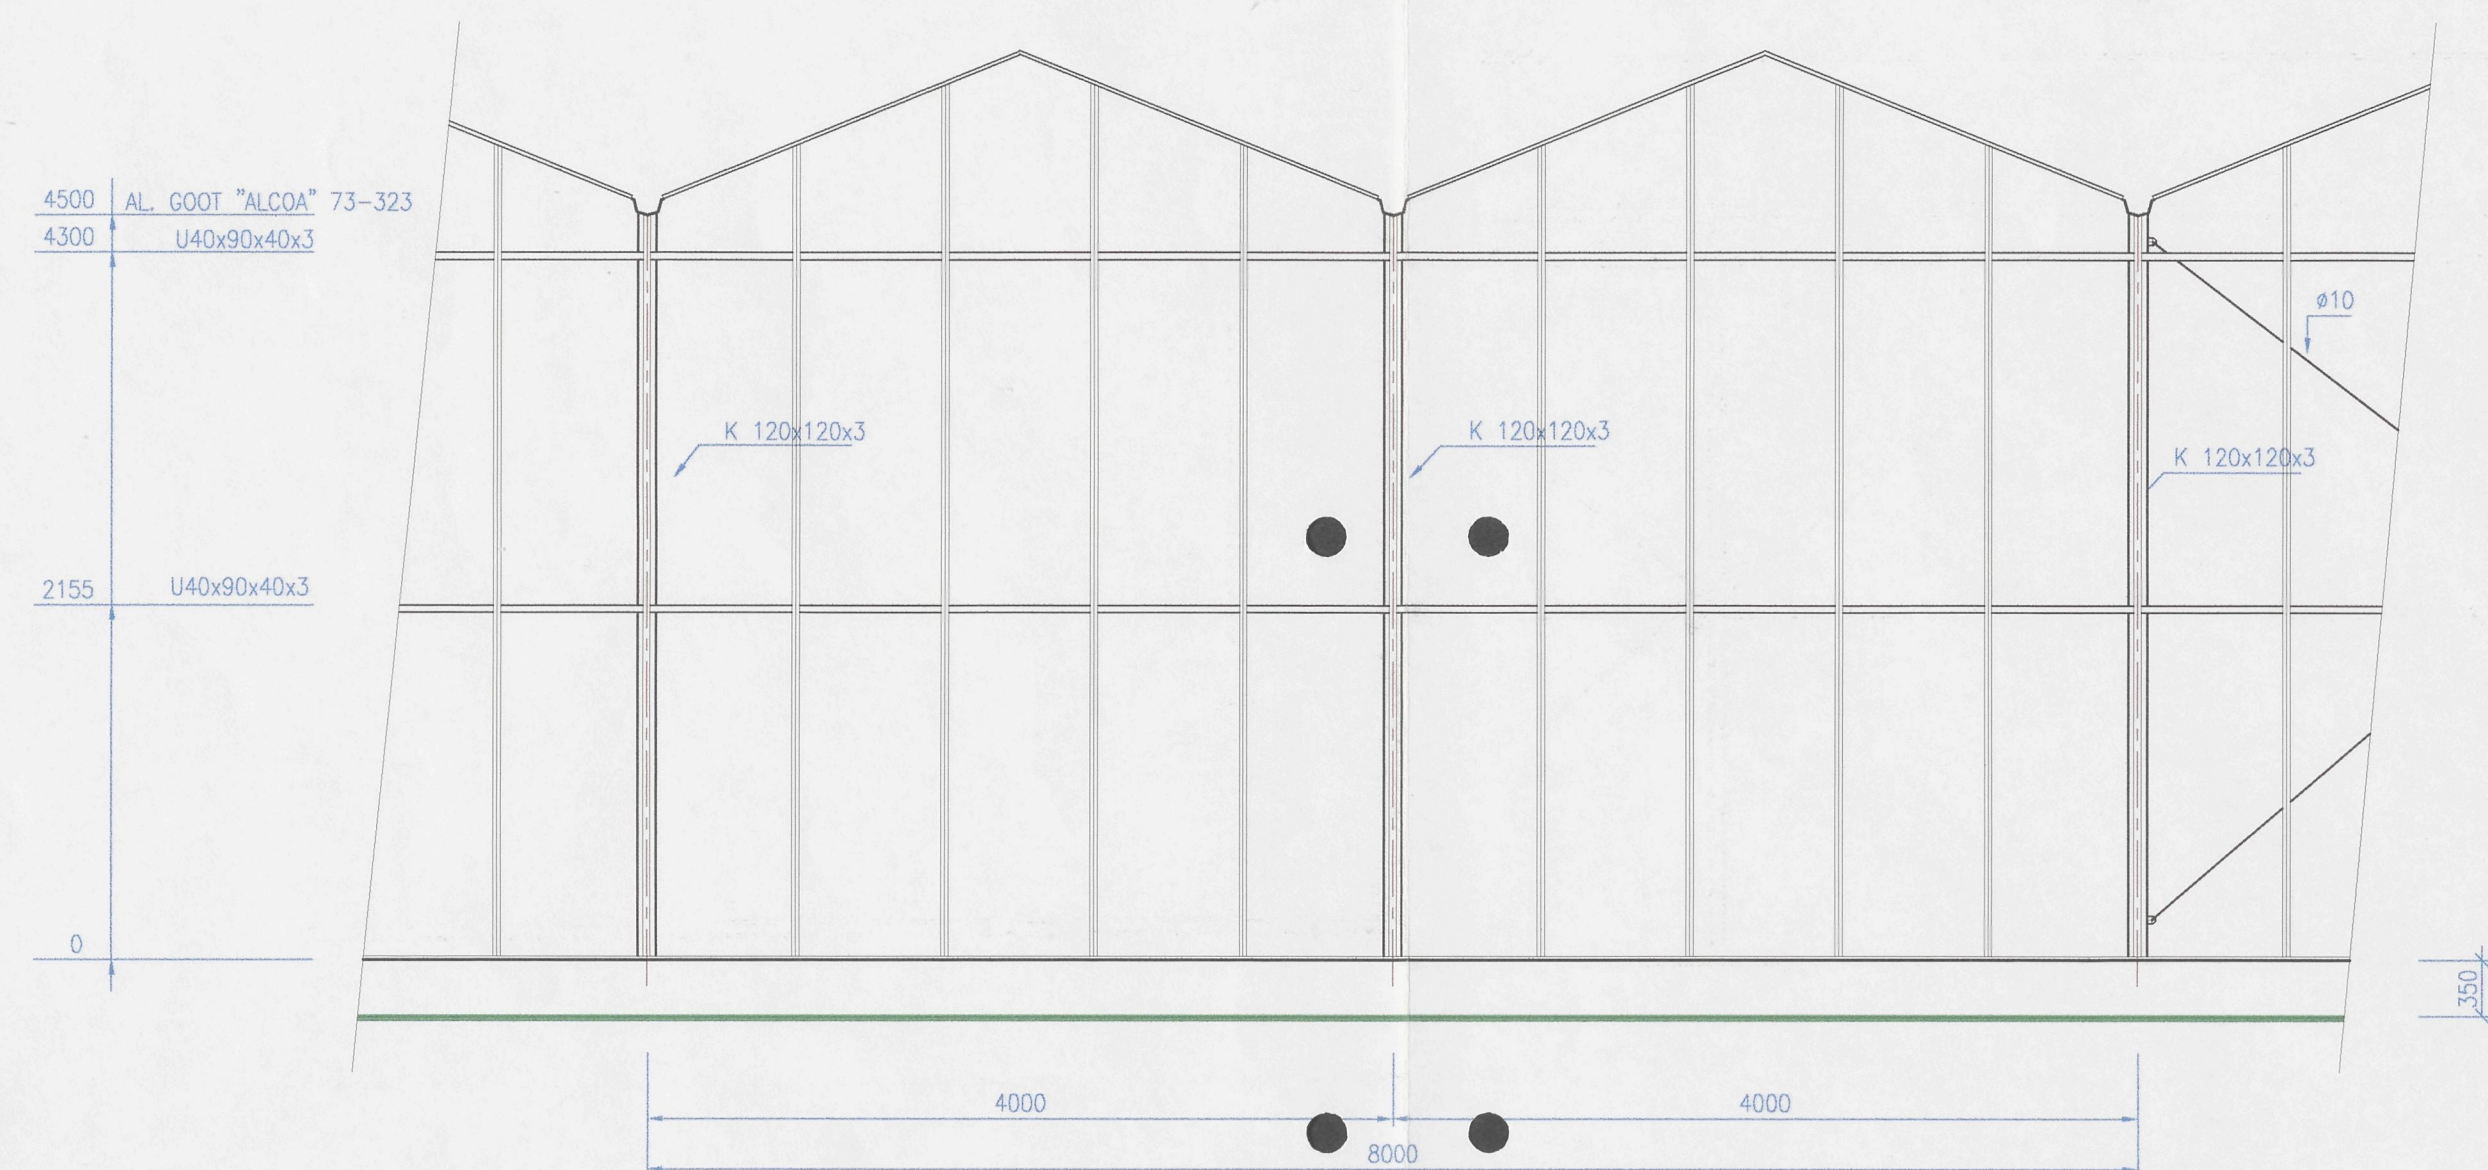


SCHAAL: 1 : 1000
TE BOUWEN : WARENHUIS
GEMEENTE : OBDAM
SECTIE :
NUMMER: 2030
LENGTE : 94,715 mtr.
BREEDTE : 144,64 mtr.

wethouders van Obdam d.d. - 1 SEP. 2000
het hoofd afdeling Grondgebied,

SCHAAL : 1:40	DATUM	POOTHOOGTE: 4,50 m	OPPERVLAKTE: 13700 m ²
GETEKEND : Kees van Dijk	18-04-00	BOUWPLAATS: GEVELAND TE OBDAM.	
GECONTR.AFD KASSENBOUW :			
GECONTR.AFD VERWARMING :			
GEWIJZIGD A :		PROJECT:	
GEWIJZIGD B :		GEVELAND C.V.	
GEWIJZIGD C :		GEVELAND 1 ,	
GEWIJZIGD D :		1713GD OBDAM.	
		0226-453478	

VERGUNNINGSTEKENING

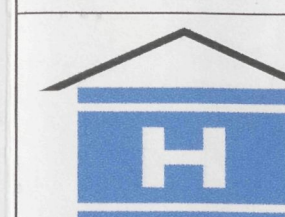

Aannemers- en groothandelsbedrijf
J.M. van der Hoeven b.v.
Galgeweg 46 postbus 82 2690 AB
's-Gravenzande
TEL.0174-626666 FAX:0174-621362

CONSTRUCTIE EN BOUW VAN COMPLETE WARENHUIZEN MET VERWARMING EN AUTOMATISCHE BELICHTING EN BEDEGENINGSCONSTRUCTIES

FORM. A ₁	TEK.NR V00-005	BLAD 01
AUTEURSRECHTEN VOORBEHOUDEN		
MATEN IN MILLIMETERS		