



Linker zijgevel

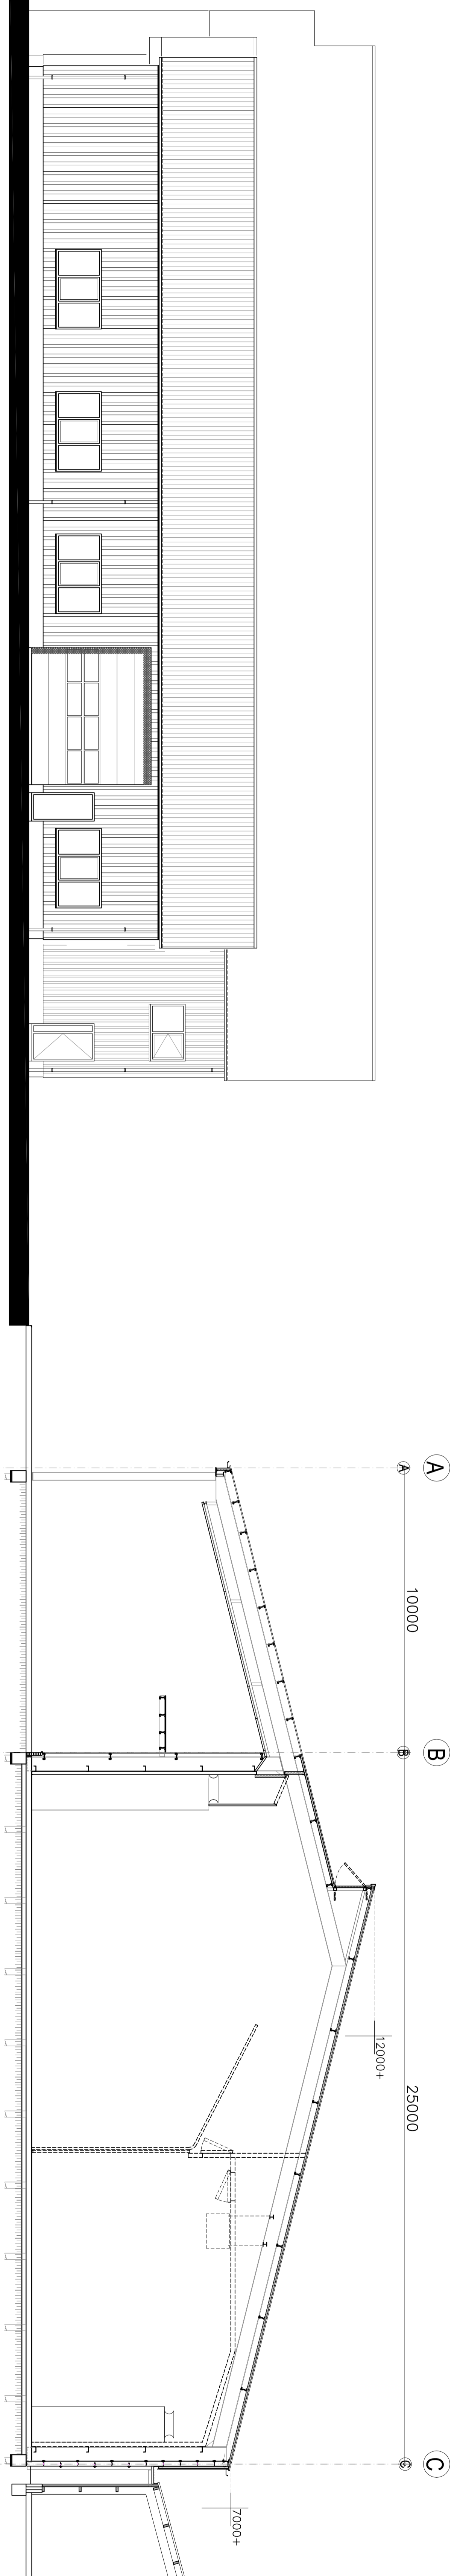


Voorgevel

Doorsnede

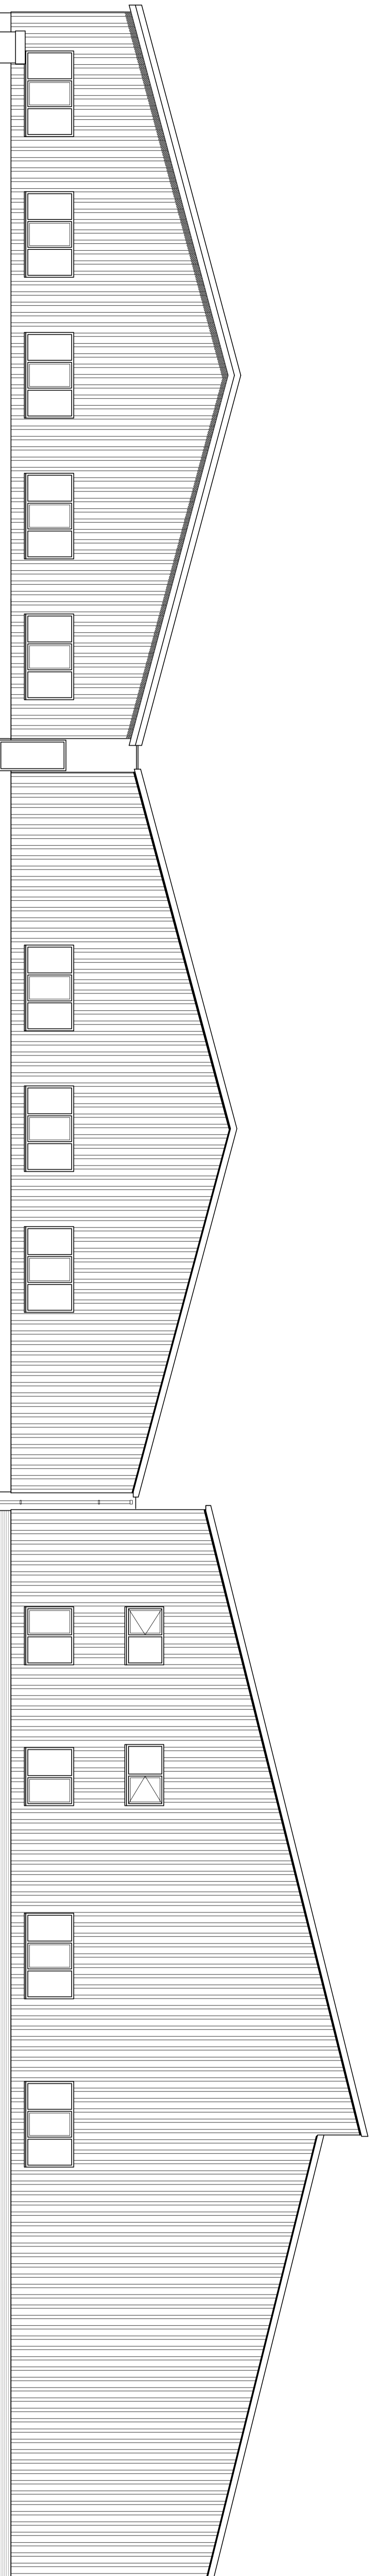

Rechter zijgevel

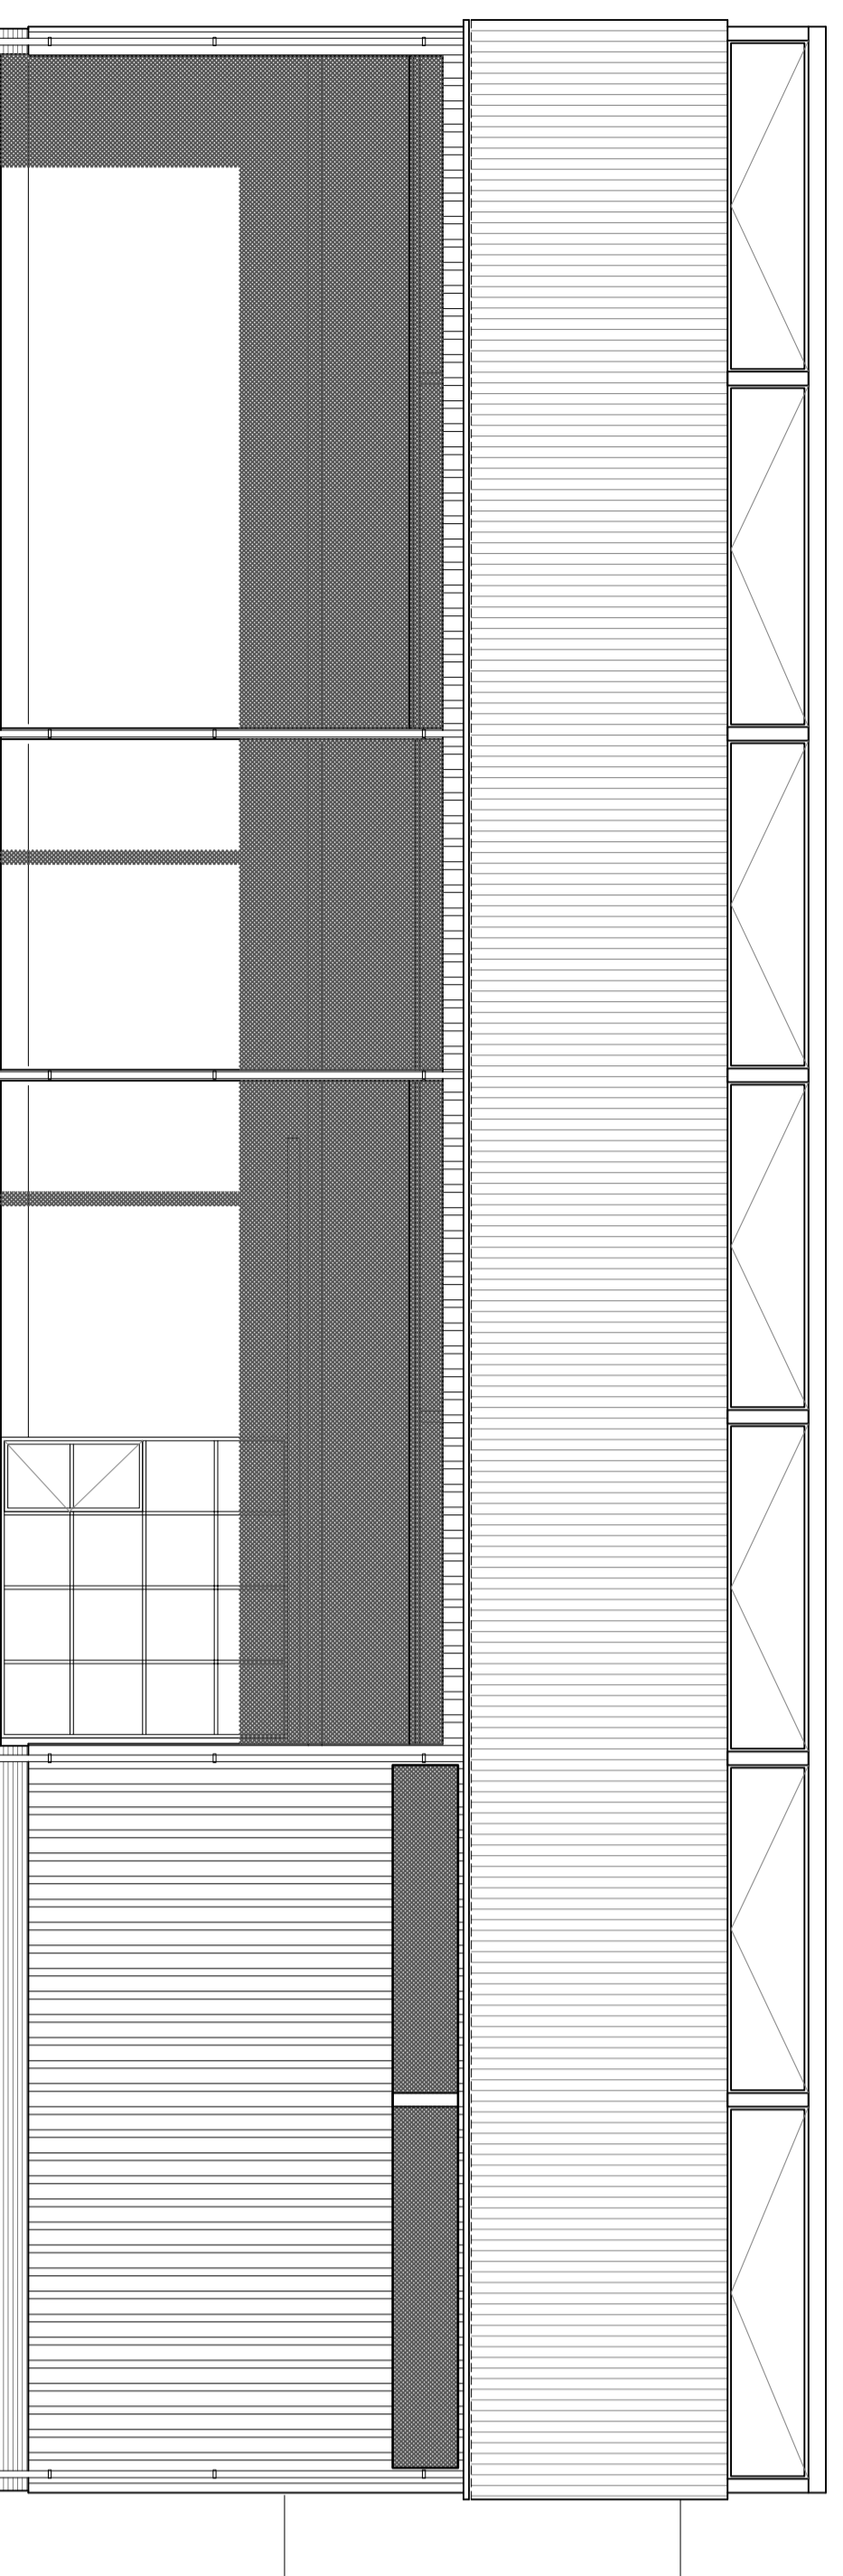

Achtergevel

• X-X 60 mm in transparente wand

Tekeninglijst:

- 11 : Muur met kozijn en afdichting
- 12 : Dakconstructie
- 13 : Dakconstructie met dakpannen

Bouwkosten

Maatvoering in het werk controleren
Keuren en materialen overeenkomstig bestaan

Schakelaar P. de Boer, Bouwgroep Postbus 100 1710 DZ Schiedam Tel: 0228-383278	Beaarder Uitvoering bedrijfsmatige te Patten Gewijzigde gewels	Datum: A.0 07-04-2016 A.1 07-05-2016 B 16-04-2016 C 31-08-2016 D E F G
Bouwoptie: Westerdijkweg 100 1710 DZ Schiedam Tel: 0228-383278	Spondoorname 144 1710 DZ Schiedam Tel: 0228-383278	Werk: 16-1301 Bod:
Projectleider/responsabiliteit: Sjaak Oei 1710 DZ Schiedam Tel: 0228-383278	Formaat: A0 Schaal: 1:100	12D
Agifocus Intermediair voor Erfgoed		
<small>© Copyright 2016 ALLE RECHTEN VOORBEHOUDEN</small>		