

De digitale informatie moet verplicht aanwezig zijn als u graaft.

KLIC-nummer: 26O0127656 - 1


pagina: 1 van 1

Overzichtskaart

schaal:

1:3219

datatransport
KL1051
laagspanning
KL1040

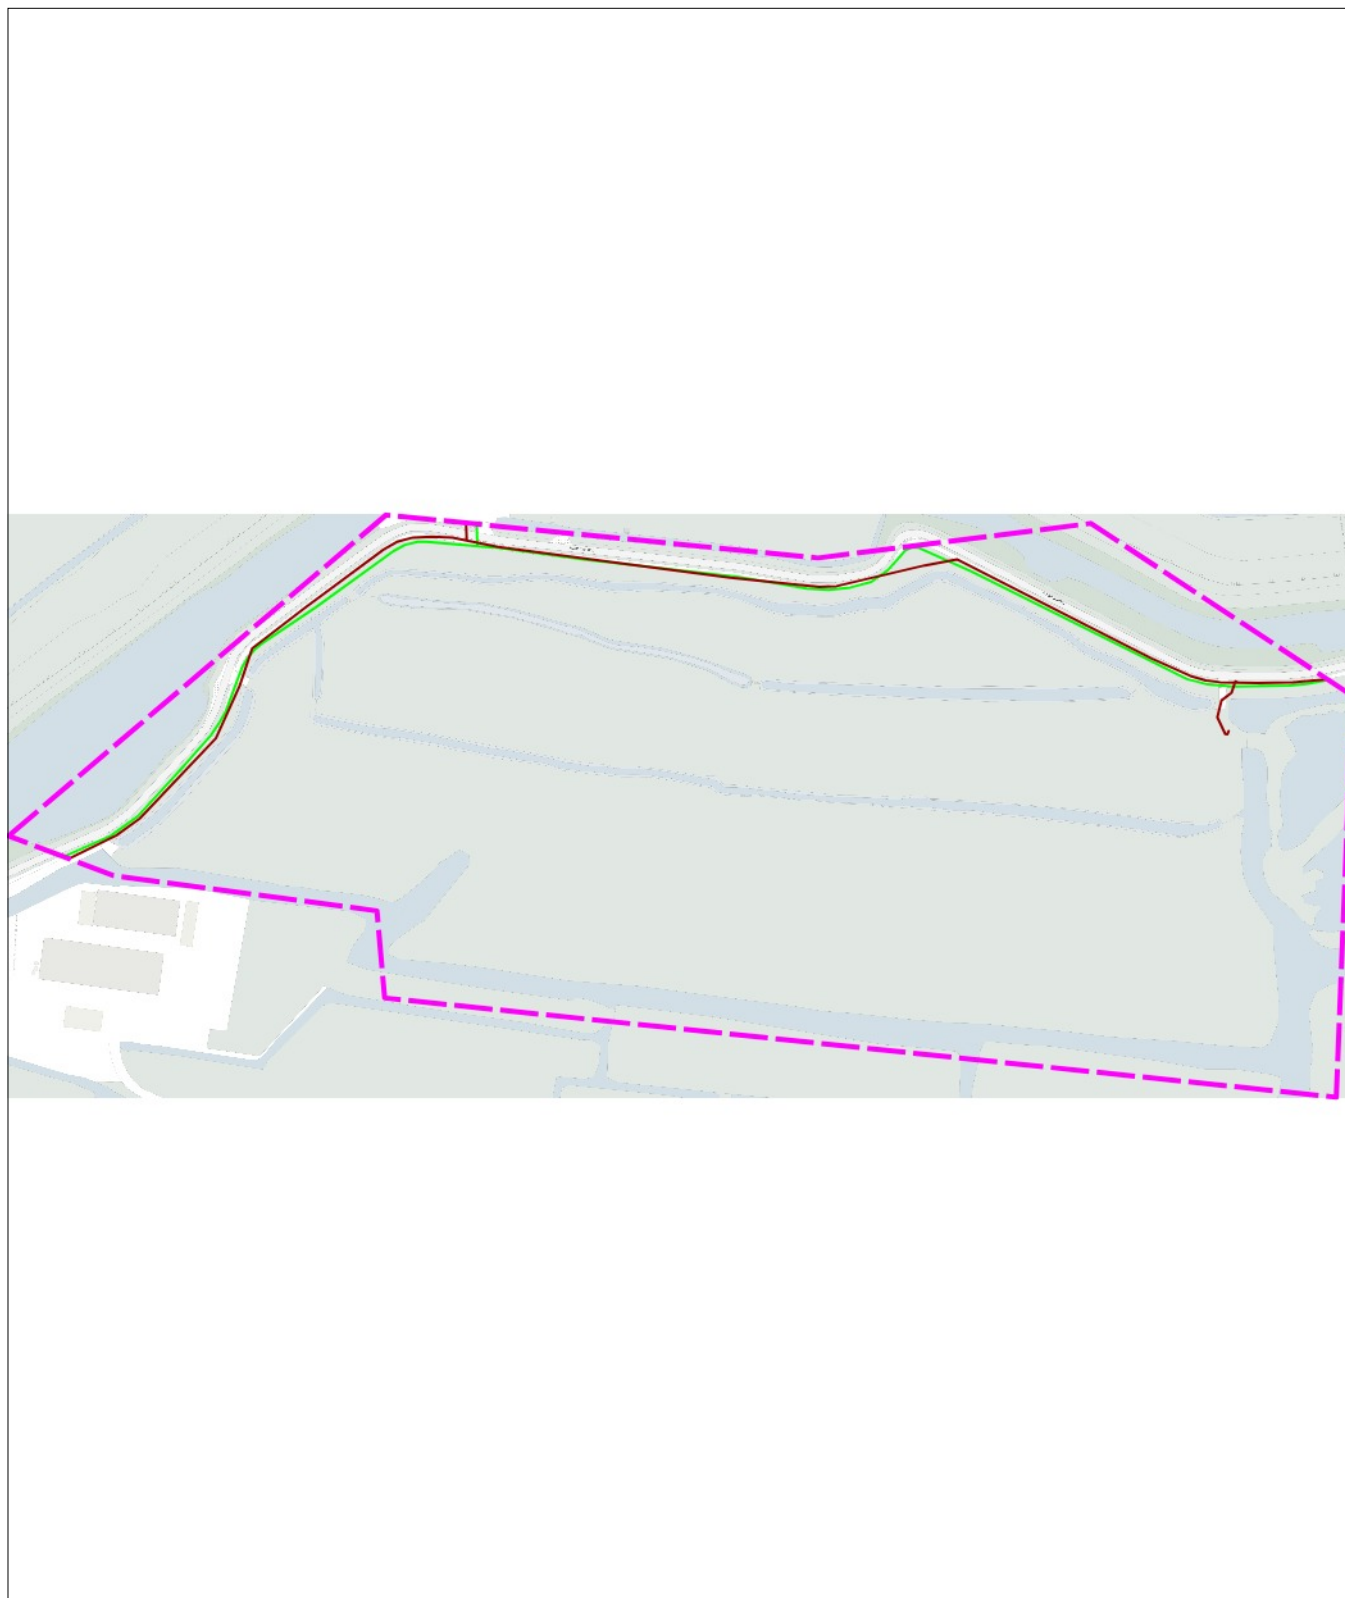

0 80 160 meter

linksonder: X: 121.063,0 Y: 498.858,0
rechtsboven: X: 121.636,0 Y: 499.107,0